SCHÜCO

Zulassung ADS 76.NI SP
Approval ADS 76.NI SP

Allgemeines bauaufsichtliches Prüfzeugnis

Prüfzeugnis Nummer: **P-17-003306-PR01-ift (AbP-C05-14-de-06)**

Gegenstand:

Einflüglige und Zweiflüglige Rauchschutztüren aus Aluminium-Rohrrahmenprofilen mit transparenten oder opaken Füllungen mit der Produktbezeichnung
"Schüco FireStop ADS76.NI SP"

Entsprechend lfd. Nr. C 3.14
Verwaltungsvorschrift Technische Baubestimmungen NRW vom 15. Juni 2021 (MBl. NRW. S. 444), zuletzt geändert durch den Runderlass vom 20. November 2025 (MB.NRW Nr. 168)
Türen und Tore als Rauchschutzabschlüsse, ausgenommen Vorhänge

Antragsteller:

SCHÜCO International KG

Karolinenstr. 1-15

33609 Bielefeld

Deutschland

Geltungsdauer ab: 30.03.2026

Geltungsdauer bis: 29.03.2027

Inhalt:

A Allgemeine Bestimmungen

B Besondere Bestimmungen

1 Gegenstand des allgemeinen bauaufsichtlichen Prüfzeugnisses und Verwendungs- / Anwendungsbereich

2 Bestimmungen für das Bauprodukt

3 Übereinstimmungsbestätigung

4 Bestimmungen für Planung und Bemessung

5 Bestimmungen für die Ausführung

6 Bestimmung für Nutzung, Unterhalt, Wartung

7 Rechtsbehelfsbelehrung

8 Rechtsgrundlage

Dieses allgemeine bauaufsichtliche Prüfzeugnis umfasst 54 Seiten inklusive Anlagen.

Dieses allgemeine bauaufsichtliche Prüfzeugnis ersetzt das allgemeine bauaufsichtliche Prüfzeugnis Nr. P-17-003306-PR01-ift (AbP-C05-14-de-05) vom 29.03.2021. Dem Gegenstand ist erstmals am 10.01.2018 durch das ift Rosenheim ein Verwendbarkeitsnachweis ausgestellt worden.

ift Rosenheim GmbH
Theodor-Gietl-Str. 7-9
83026 Rosenheim
GERMANY

+49 8031 261-0
info@ift-rosenheim.de
www.ift-rosenheim.de

Notified Body 0757
PüZ-Stelle BAY 18

Akkreditiertes Prüflabor
EN ISO/IEC 17025

ilac-MRA DAkkS Deutsche Akkreditierungsstelle D-PL-11349-01-00

A Allgemeine Bestimmungen

Mit dem allgemeinen bauaufsichtlichen Prüfzeugnis ist die Verwendbarkeit des Bauproduktes im Sinne der Landesbauordnungen nachgewiesen.

Das allgemeine bauaufsichtliche Prüfzeugnis ersetzt nicht die für die Durchführung von Bauvorhaben gesetzlich vorgeschriebenen Genehmigungen, Zustimmungen und Bescheinigungen.

Das allgemeine bauaufsichtliche Prüfzeugnis wird unbeschadet der Rechte Dritter, insbesondere privater Schutzrechte, erteilt.

Hersteller und Vertreiber des Bauproduktes haben unbeschadet weitergehender Regelungen in den "Besondere Bestimmungen" dem Verwender des Bauprodukts Kopien des allgemeinen bauaufsichtlichen Prüfzeugnisses zur Verfügung zu stellen und darauf hinzuweisen, dass das allgemeine bauaufsichtliche Prüfzeugnis an der Verwendungsstelle vorliegen muss. Auf Anforderung sind den beteiligten Behörden bzw. den im bauaufsichtlichen Verfahren tätigen Prüfingenieuren und Sachverständigen oder Institutionen Kopien vom Hersteller des allgemeinen bauaufsichtlichen Prüfzeugnisses zur Verfügung zu stellen.

Das allgemeine bauaufsichtliche Prüfzeugnis darf nur vollständig vervielfältigt werden. Eine auszugsweise Veröffentlichung bedarf der Zustimmung des ift Rosenheim. Texte und Zeichnungen von Werbeschriften dürfen dem allgemeinen bauaufsichtlichen Prüfzeugnis nicht widersprechen. Übersetzungen des allgemeinen bauaufsichtlichen Prüfzeugnisses müssen den Hinweis "Vom ift Rosenheim nicht geprüfte Übersetzung der deutschen Originalfassung" enthalten.

Das allgemeine bauaufsichtliche Prüfzeugnis wird widerruflich erteilt. Die Bestimmungen des allgemeinen bauaufsichtlichen Prüfzeugnisses können nachträglich ergänzt und geändert werden, insbesondere, wenn technische Erkenntnisse dies erfordern.

Das allgemeine bauaufsichtliche Prüfzeugnis bezieht sich auf die vom Antragsteller gemachten Angaben und vorgelegten Dokumente. Eine Änderung dieser Grundlagen wird von dem allgemeinen bauaufsichtlichen Prüfzeugnis nicht erfasst.

B Besondere Bestimmungen

1 Gegenstand des allgemeinen bauaufsichtlichen Prüfzeugnisses und Verwendungs- / Anwendungsbereich

1.1 Gegenstand

Dieses allgemeine bauaufsichtliche Prüfzeugnis gilt für die Herstellung von ein- und zweiflügligen Rauchschutzabschlüssen aus Aluminium-Rohrrahmenprofilen mit transparenten oder opaken Füllungen mit der Produktbezeichnung **"Schüco FireStop ADS76.NI SP"** und ihrer Verwendung als Rauchschutzabschlüsse als RS-1 und RS-2 gemäß Prüfung DIN 18095-2[1)], nachfolgend RSA genannt, gemäß Verwaltungsvorschrift Technische Baubestimmungen NRW vom 15. Juni 2021 (MBl. NRW. S. 444), zuletzt geändert durch den Runderlass vom 20. November 2025 (MB.NRW Nr. 168), Teil C 3, lfd. Nr. C 3.14.

1.2 Verwendungsbereich

RSA, die den Anforderungen dieses allgemeinen bauaufsichtlichen Prüfzeugnisses entsprechen, sind geeignet, die Ausbreitung von Rauch in Gebäuden zu behindern und erfassen keine weiteren Verwendungs- bzw. Anwendungsbereiche.

Die Verwendung der Konstruktion als RSA wurde gemäß DIN 18095-1[1)] hinsichtlich der Eigenschaft "rauchdicht", gemäß DIN 18095-2[1)] bei Angaben aller Dichtungen und Zubehörteilen bei Umgebungstemperatur und erhöhter Temperatur bis Differenzdrücke von 50 Pa und der Eigenschaft "selbstschließend" gemäß DIN 4102-18[2)] mit 200.000 Prüfzyklen nachgewiesen.

Grundlage zur Erteilung des allgemeinen bauaufsichtlichen Prüfzeugnisses sind die unten aufgeführten Nachweise.

Rauchdichtigkeit:

Prüfnachweis	Verfahren	Erstellt am	Prüfstelle
120003268-01	DIN 18095-2[1)]	28.04.2009	MPA NRW
120003268-04	DIN 18095-2[1)]	28.04.2009	MPA NRW
120003268-07	DIN 18095-2[1)]	28.04.2009	MPA NRW
DMT-DO-52-036	DIN 18095-2[1)]	16.12.2013	DMT GmbH & Co. KG
DMT-DO-52-226	DIN 18095-2[1)]	10.08.2017	DMT GmbH & Co. KG
DMT-DO-52-228	DIN 18095-2[1)]	15.08.2017	DMT GmbH & Co. KG
DMT-DO-52-235	DIN 18095-2[1)]	15.09.2017	DMT GmbH & Co. KG
DMT-DO-52-436	DIN 18095-2[1)]	10.03.2021	DMT GmbH & Co. KG
DMT-DO-52-445-R1	DIN 18095-2[1)]	18.03.2021	DMT GmbH & Co. KG

selbstschließende Eigenschaften (200.000 Prüfzyklen):

Prüfnachweis	Verfahren	Erstellt am	Prüfstelle
DMT-DO-51-161	DIN 4102-18[2)]	24.10.2017	DMT GmbH & Co. KG
16-003959-PR01 (PB DIN-C05-03-de-01)	DIN 4102-18[2)]	20.12.2017	ift Rosenheim GmbH
17-000055-PR02 (PB-C05-03-de-02)	DIN 4102-18[2)]	09.02.2018	ift Rosenheim GmbH
17-001027-PR01 (PB DIN-C05-03-de-02)	DIN 4102-18[2)]	05.03.2018	ift Rosenheim GmbH
17-002284-PR01 (PB DIN-C05-03-de-01)	DIN 4102-18[2)]	19.12.2017	ift Rosenheim GmbH
DMT-DO-51-294	DIN 4102-18[2)]	10.03.2021	DMT GmbH & Co. KG
DMT-DO-51-301	DIN 4102-18[2)]	12.03.2021	DMT GmbH & Co. KG

Der RSA darf nicht
- verwendet werden, soweit Anforderungen an die Absturzsicherung zu erfüllen sind,
- der Aussteifung anderer Bauteile dienen.

Die Rauchdichtheit sowie die statischen und brandtechnischen Anforderungen von angrenzenden Bauteilen, Gebäuden und Wänden, wie auch deren Bewertung, sind **nicht** Gegenstand dieses allgemeinen bauaufsichtlichen Prüfzeugnisses.

Es bestand aufgrund der Erklärungen des Herstellers kein Anlass, die Auswirkungen der RSA im eingebauten Zustand auf die Erfüllung von Anforderungen des Gesundheits- und Umweltschutzes zu prüfen.

RSA nach diesem allgemeinen bauaufsichtlichen Prüfzeugnis dürfen die nachstehend angegebenen **lichten Durchgangsmaße** weder über- noch unterschreiten
(Breite x Höhe):

Einflüglige RSA:
- kleinste Abmessungen: 456 mm x 1648 mm
- größte Abmessungen: 1500 mm x 3100 mm

Zweiflüglige RSA:
- kleinste Abmessungen: 1000 mm x 1648 mm
- größte Abmessungen: 3022 mm x 3100 mm

Türen nach diesem allgemeinen bauaufsichtlichen Prüfzeugnis dürfen die nachstehend angegebenen **Baurichtmaße** weder über- noch unterschreiten (Breite x Höhe):

Einflüglige RSA:
- kleinste Abmessungen: 625 mm x 1750 mm
- größte Abmessungen: 1900 mm x 3300 mm
- mit Oberlicht bis zu einer Höhe von: 4453 mm

Zweiflüglige RSA:

- kleinste Abmessungen:	**1350 mm x 1750 mm**
- größte Abmessungen:	**3420 mm x 3300 mm**
- mit Oberlicht bis zu einer Höhe von:	**4453 mm**

Türen nach diesem allgemeinen bauaufsichtlichen Prüfzeugnis dürfen die nachstehend angegebenen **Maße für Seitenteile und Oberlicht** nicht überschreiten:

- maximale Höhe Oberlicht:	**1453 mm**
- maximale Breite je Seitenteil(e):	**1446 mm**

Die Türflügel des RSA dürfen mit Füllungen (Paneelen, Verglasungen) gemäß den Anlagen versehen sein. Bezüglich der Bruchsicherheit bei Verwendung von Füllungen sind die einschlägigen Unfallverhütungsvorschriften zu beachten.

Der RSA darf nur in folgende Wandbauarten eingebaut werden und muss in der jeweiligen Einbauanleitung nach Abschnitt 2.1.19 zeichnerisch dargestellt sein. Beim Einbau des Rauchschutzabschlusses in Wände bleiben die Nachweise der Standsicherheit und Gebrauchstauglichkeit für die Trennwände davon unberührt und sind ggf. entsprechend DIN 4103-1[3)] zu führen.

- Wände aus Mauerwerk nach DIN EN 1996-1-2[4)], Wanddicke ≥ 115 mm, Steinfestigkeitsklasse mindestens 12, Mörtelgruppe ≥ II,
- Wände aus Beton nach DIN EN 1992-1-1[5)], Wanddicke ≥ 100 mm, Festigkeitsklasse mindestens C12/15,
- Wände aus Porenbeton-Block- oder -Plansteinen nach DIN EN 771-4[6)], Wanddicke ≥ 150 mm, Steinfestigkeitsklasse 4, oder
- Wände aus bewehrten - liegenden oder stehenden - Porenbetonplatten, sofern für diese eine allgemeine bauaufsichtliche Zulassung vorliegt, Wanddicke ≥ 150 mm, Festigkeitsklasse G 4.4, oder
- Wände (Höhe ≤ 5m) nach DIN 4102-4[7)] Tabelle 10.2 der Feuerwiderstandsklasse F30-A aus Gipskarton-Feuerschutzplatten oder Gipskarton-Bauplatten, Anschluss an U-Stahlprofile mit einer Mindest-Abmessung 40 mm x 50 mm x 40 mm x 2 mm, oder
- Wände (Höhe ≤ 5m) nach DIN 4102-4[7)] Tabelle 10.3 der Feuerwiderstandsklasse F30-B aus Gipskarton-Feuerschutzplatten oder Gipskarton-Bauplatten, Anschluss an Holzständer mit einer Mindest-Abmessung B x d = 40 mm x 80 mm, oder
- Montagewände (Höhe ≤ 5m) in Ständerbauweise (Holz- oder Stahlständerkonstruktion), mit mindestens einseitiger geschlossener, dichter Beplankung aus mineralischen Plattenwerkstoffen oder Holzwerkstoffplatten, oder
- Anschluss an Stützen aus Holz oder Stahl.

Der RSA, jedoch nur in der Variante ohne Seitenteil(e) und Oberlicht, darf weiterhin in folgende Wandkonstruktionen eingebaut werden und muss in der jeweiligen Einbauanleitung nach Abschnitt 2.1.19 zeichnerisch dargestellt sein. Beim Einbau des Rauchschutzabschlusses in Wandkonstruktionen bleiben die Nachweise der Standsicherheit und Gebrauchstauglichkeit für die Trennwände davon unberührt und sind ggf. entsprechend DIN 4103-1[3)] zu führen.

- Verglasung als zugehörige Tragkonstruktion in Form einer Fassadenkonstruktion mit Bezeichnung "Schüco FWS 50",
- Verglasung als zugehörige Tragkonstruktion in Form einer Fassadenkonstruktion mit Bezeichnung "Schüco FWS 60",
- Verglasung als zugehörige Tragkonstruktion "Schüco FireStop ADS76.NI SP".

Die Abmessungen dieser Wandkonstruktionen sind nicht beschränkt.

Alle Anschlüsse an benachbarte Bauteile (angrenzende Bauteile wie Wände, Wandkonstruktionen und Decken) müssen hinsichtlich der mechanischen Festigkeit fachgerecht nach Einbauanleitung des Herstellers in der Praxis so ausgeführt werden, dass sie dauerhaft dicht sind.

Dies gilt z.B. als erfüllt, wenn die Fugen dieser Anschlüsse umlaufend dauerelastisch abgedichtet sind unter Berücksichtigung der DIN 18540[8)].

Die Verwendung des RSA ist nur in trockenen Räumen zulässig.

Die Zargen bzw. Rahmen der RSA müssen am umgebenden Baukörper mit geeigneten Befestigungsmitteln mechanisch befestigt werden.

2 Bestimmungen für das Bauprodukt

2.1 Anforderungen an die Eigenschaft und Zusammensetzung

2.1.1 Allgemeines

RSA müssen den Bestimmungen dieses allgemeinen bauaufsichtlichen Prüfzeugnisses mit den Seiten der Anlagen 1 und 2 und den im ift Rosenheim hinterlegten technischen Unterlagen, welche ergänzend weitere detaillierte technische Beschreibungen und Bestimmungen enthalten, entsprechen.

2.1.2 Zubehörteile

Der RSA muss mit den nachfolgend genannten Zubehörteilen ausgerüstet sein:

- Bänder
- Schließmittel: Türschließer
- Schloss mit Falle
- Türdrückergarnitur
- Dichtungen

Hierfür können folgende geregelte Zubehörteile verwendet werden, wenn diese das gleiche Konstruktionsprinzip und die gleichen Leistungseigenschaften (Festigkeiten, prinzipielle Abmessungen) wie die in den in 1.2 gelisteten Nachweisen geprüften Beschlagsteile aufweisen:

- Bänder nach DIN EN 1935[9)] bzw. DIN 18272[10)]
- Türschließer außen aufgesetzt oder im Türflügel montiert, mit oder ohne integrierter Schließfolgeregelung nach DIN EN 1154[11)]
- Türschließer mit Öffnungsautomatik (Drehflügelantrieb) und hydraulischer Dämpfung nach DIN EN 17372[12)]
- Schlösser für Rauch- und Feuerschutzabschlüsse nach DIN 18251[13)] auch in Verbindung mit DIN EN 179[14)] bzw. DIN EN 1125[15)] oder auch Schlösser nach DIN EN 12209[16)] unter Einhaltung der Abmessungen nach DIN 18251[13)] mit Eignung für Rauchschutztüren
- Türdrückergarnitur für Rauch- und Feuerschutzabschlüsse nach DIN 18273[17)].

Zubehörteile dürfen verwendet werden, wenn die Verwendbarkeit der Zubehörteile durch einen gültigen Verwendbarkeitsnachweis nachgewiesen ist.

2.1.3 Einbaudetails

Die Befestigung des RSA an angrenzende Bauteile muss so ausgeführt sein, dass beim selbsttätigen Schließen des Rauchschutzabschlusses auftretende dynamische Kräfte und die aus einer Verformung unter Temperatureinwirkung von maximal 200°C entstehenden Kräfte durch die Befestigungsmittel dauerhaft aufgenommen werden können. Die entstehenden Kräfte dürfen keinen Einfluss auf die Standsicherheit angrenzender Bauteile nach Abschnitt 2.1.5 haben.

2.1.4 Bodendichtung

Für die Verwendung einer Bodendichtung muss der Fußboden gerade, eben, glatt und fest sein. Der Fußboden darf keine tiefer oder höher liegenden Flächenanteile, wie z.B. Fugen, aufweisen. Ist dies nicht gegeben, ist eine Schwelle bzw. Bodenschiene zu verwenden, auf die sich die Bodendichtung absenkt. Die Herstellerangaben zur Einstellung und Montage solcher Dichtungen sowie die empfohlene Bodenluft sind einzuhalten. Die absenkbare Bodendichtung muss bei geschlossener Türe auf der gesamten Länge lückenlos mit der ausreichenden Anpresskraft aufliegen. Die Herstellerangaben zur Montage, Einstellung, Auslösung, sowie die zulässigen Toleranzen der Bodenluft solcher Bodendichtungen sind zu beachten.

RSA in allgemein zugänglichen Fluren, die als Rettungswege dienen, dürfen keine unteren Anschläge und keine Schwellen haben. Zulässig sind Flachrundschwellen mir kreissegmentförmigem Querschnitt bis 5 mm Höhe. Weitere Richtlinien, wie z.B. die Arbeitsstättenverordnung (ArbStättV) sind einzuhalten.

Die Anschlüsse an benachbarte Bauteile erfolgen auf Grundlage von Rauchschutzprüfungen nach DIN 18095-2[1)] und Dauerfunktionsprüfungen nach DIN 4102-18[2)].

2.1.5 Angrenzende Bauteile

Der RSA muss in Wände nach Abschnitt 1.2 eingebaut werden. Die Rauchdichtigkeit, die statischen und brandtechnischen Anforderungen von angrenzenden Bauteilen, Gebäudeteilen und Wänden sowie deren Befestigung und Abmessungen sind nicht Gegenstand dieses allgemeinen bauaufsichtlichen Prüfzeugnisses.

2.1.6 Seitenteile und Oberteile

Abschlüsse in notwendigen Treppenräumen im Sinne § 35 Abschnitt (6) der MBO (Fassung: November 2002 - zuletzt geändert durch Beschluss der Bauministerkonferenz vom 26./27. September 2024) dürfen lichtdurchlässige Seitenteile und Oberteil enthalten, wenn die Abschlüsse insgesamt nicht breiter als 2,50 m sind.

Abschlüsse in notwendigen Fluren im Sinne § 36 Abschnitt (3) der MBO (..) dürfen Seitenteile und Oberteile enthalten. Dabei müssen Abschlüsse bis an die Rohdecke geführt werden oder bis an mindestens feuerhemmende Unterdecken der Flure.

2.1.7 Zargenbefestigung

Die Befestigung der Zarge an den Wänden nach Abschnitt 1.2, hat gemäß der mitgelieferten Einbauanleitung zu erfolgen. Die Befestigungsmittel müssen für die betreffende Wandbauart geeignet sein. Auf die Einhaltung der zulässigen Randabstände ist zu achten. Die Auslösevorrichtung mechanisch absenkbarer Bodendichtungen müssen auf geeignete Unterlegeplatten aufliegen. Die Herstellerangaben zur Montage, Einstellung, Auslösung, sowie die zulässigen Toleranzen der Bodenluft solcher Bodendichtungen sind zu beachten.

2.1.8 Nachträgliches Kürzen von Türflügeln

Die Türflügel dürfen nicht gekürzt werden.

2.1.9 Verwendung von selbstverriegelnden Schlössern

Bei Verwendung von selbstverriegelnden Schlössern sind die Spaltmaße zwischen dem Schließblech und Schloss gemäß den Angaben des Verwendbarkeitsnachweises der eingesetzten und zugelassenen Schlösser einzuhalten. Es ist auch die Montage- und Einbauanleitung des jeweiligen Schlossherstellers zu beachten. Ausführungen hierzu sind im Fertigungskatalog beschrieben und dokumentiert.

2.1.10 Verwendung von elektrischen Türöffnern

Elektrische Türöffner dürfen nur in Verbindung mit gefederten Fallen verwendet werden. Sie müssen nach dem Arbeitsstromprinzip funktionieren und dürfen nicht dauerhaft in Position "entriegelt" eingestellt sein. Ausführungen hierzu sind im Fertigungskatalog beschrieben und dokumentiert.

2.1.11 Verwendung von Fluchtöffnern

Fluchtöffner sind nur zusätzlich zum eingesetzten Verriegelungssystem der RSA verwendbar, da im Risiko- bzw. Bedarfsfall der Fluchtöffner entriegelt. Die Verwendung eines Fluchtöffners ist nur zulässig, wenn das eingesetzte Verriegelungssystem nicht durch den zusätzlichen Einbau im Türflügel und in der Zarge beeinträchtigt wird. Die Montage von Fluchtöffnern erfolgt schlossseitig in der Nähe des Hauptschlosses.
Es kann ein sturzseitiger Fluchtöffner eingesetzt werden. Ausführungen hierzu sind im Fertigungskatalog beschrieben und dokumentiert.

2.1.12 Verwendung eines RSA in Flucht- und Rettungswegen und Panikstangenausführung

Die Bestimmungen für Fluchtwege am Einsatzort der RSA sind zu beachten. Die zugelassenen und zu verwendenden Notausgangsverschlüsse nach DIN EN 179[14)] bzw. Panikverschlüsse nach DIN EN 1125[15)] für diese RSA sind im Fertigungskatalog beschrieben und dokumentiert. RSA in allgemein zugänglichen Fluren, die als Rettungswege ausgewiesen und bezeichnet sind, dürfen keine unteren Anschläge und Schwellen haben. Zulässig sind lediglich Flachrundschwellen mit kreissegmentförmigem Querschnitt mit einer Höhe bis maximal 5 mm.

2.1.13 Türschließereinstellung

Der an dem RSA befindliche Türschließer muss so eingestellt werden, dass der RSA aus jedem Winkel zuverlässig selbsttätig schließt. Die Schließergröße ist gemäß der DIN EN 1154[11)] zu ermitteln und hierbei ist darauf zu achten, dass die Breite und das Gewicht des Türflügels der Schließergröße entsprechen.

Für RSA sind Türschließer ≥ Klasse 3 gemäß DIN EN 1154[11)] zu wählen. Die selbstschließende Eigenschaft ist nur für neutrale Luftdruckverhältnisse auf beiden Abschlussseiten nachgewiesen. Für im Türflügel montierte Türschließer, ist wegen des begrenzten Öffnungswinkels des Türschließers, zur Vermeidung von Schäden, ein mechanischer Türanschlag (z.B. Türstopper) erforderlich.

2.1.14 Verwendung von Schließer mit Öffnungsautomatik

Die Montageart und -ausführung sind nach Vorgaben der Norm DIN EN 17372[12)] und den dazugehörigen Verwendbarkeitsnachweisen auszuführen. Schließer mit Öffnungsautomatik können mit Überwachungseinrichtungen z.B. Brand- / Rauchmelder, Auslösevorrichtungen usw., ausgestattet sein. Solche Überwachungseinrichtungen müssen besonders geprüft und bauaufsichtlich zugelassen sein. Die verwendeten Verschlusssysteme müssen auf den Betrieb mit Schließern mit Öffnungsautomatik abgestimmt sein und sind mit entsprechend dafür geeigneten Öffnern auszustatten.

Solche RSA müssen einer den Betriebsbedingungen angemessenen Kontrolle und Wartung gemäß Herstellerangaben unterzogen werden.

2.1.15 Verwendung von Feststellanlagen

Für die Verwendung von Feststellanlagen, muss deren Verwendbarkeit durch eine allgemeine bauaufsichtliche Zulassung nachgewiesen sein. Für RSA sind allein Feststellanlagen geeignet, die auf die Brandkenngröße "Rauch" ansprechen.

2.1.16 Verwendung von Füllungen

Werden in RSA Glasfüllungen und Paneele eingesetzt, müssen diese bruchsicher sein. Erlaubt sind Füllungen mit Temperaturbeständigkeit bis 200°C. Die einschlägigen Unfallschutzvorschriften und Arbeitsschutzvorschriften sind für den jeweiligen Einbauort der Abschlüsse zu beachten. Durch den Einbau von Glasfüllungen und Paneelen darf das größte geprüfte Türflügelgewicht nicht überschritten werden.

2.1.17 Verwendung von Dübelmontage

Werden Dübel als Befestigungsmittel eingesetzt, sind für den betroffenen Baustoff zugelassene Dübel unter Einhaltung der Randabstände zu verwenden.

2.1.18 Abdichtung zu angrenzenden Bauteilen

Der Zargenanschluss zum angrenzenden Bauteil ist lückenlos und beidseitig dauerelastisch und rauchdicht zu versiegeln. Auch mögliche Nebenwege sind abzudichten.

Die Verarbeitungsrichtlinien des Dichtmittelherstellers, insbesondere zur Beschaffenheit der Untergründe, sind zu beachten. Häufig ist eine Grundierung erforderlich, um ein Ablösen der Dichtung zu verhindern. Die Bestimmungen der DIN 18540[8)] sind sinngemäß anzuwenden.

2.1.19 Einbauanleitung

Jeder RSA ist mit einer schriftlichen Einbauanleitung auszuliefern, die der Antragsteller in Übereinstimmung mit diesem allgemeinen bauaufsichtlichen Prüfzeugnis erstellt und die mindestens folgende Angaben enthalten muss:

- Name und Anschrift des Herstellers
- Produktbezeichnung des RSA
- Baurichtmaß, Elementaußenmaß und lichten Durchgangsmaße
- Art und Mindestdicke der Wände, in die der RSA eingesetzt werden darf. Bei Montagewänden ist auch der Aufbau bzw. die Beplankung mit anzugeben
- Anweisungen zum ggf. notwendigen Zusammenbau (Zarge, Scheiben, Dichtungen, Füllungen und Zubehörteile)
- Angaben der Fugenbreiten (Spaltbreiten) zwischen dem beweglichen Element und der Zarge bzw. Schwelle / OKFF und UK Türblatt / Türflügel
- Anleitung, aus der hervorgeht, wie der RSA mit den angrenzenden Bauteilen zu verbinden ist
- Anleitung zur Abdichtung, aus der hervorgeht, wie die Dichtungsmittel der RSA und der Zarge einzubauen sind und wie Fugen zwischen der Zarge und den angrenzenden Bauteilen abzudichten sind
- Hinweise auf zulässige Zargenformen /-dicken und Mauerwerke
- Anweisung zum Zusammenbau von aus Transportgründen zerlegten Zargen und Zubehörteilen
- Hinweise auf zulässige Ausführungsvarianten und Zubehörteile
- Hinweise bezüglich der Verwendung von Feststellanlagen
- Anleitung zum Einstellen und zur Montage der Türschließmittel
- Anleitung zur Wartung und Pflege bei Verwendung von selbstverriegelnden Schlössern und elektrischen Türöffnern
- Hinweise auf Einstellung und Funktionsprüfung der Verriegelungspunkte, Flügelhaltepunkte (Bänder), des Dichtungssystems und aller Teile der RSA.

Die Angaben der Einbauanleitung dürfen nicht im Widerspruch zu den Angaben dieses allgemeinen bauaufsichtlichen Prüfzeugnisses, sowie zu den im ift Rosenheim GmbH hinterlegten Konstruktionszeichnungen, die ergänzend weitere detaillierte Bestimmungen enthalten, stehen.

2.1.20 Wartungsanleitung

Dem RSA muss eine Wartungsanleitung beiliegen.

Die Wartungsanleitung muss mindestens enthalten, welche Arbeiten auszuführen sind, damit sichergestellt ist, dass der eingebaute RSA auch nach längerer Nutzung seine Aufgabe erfüllt (z.B. Erneuerung von Dichtungen, Wartung von Schlössern und Türschließern, Überprüfung der Spaltmaße, usw.).

2.2 Herstellung, Verpackung, Transport, Lagerung

Keine Festlegungen.

2.3 Ü-Zeichen

Jeder RSA nach diesem allgemeinen bauaufsichtlichen Prüfzeugnis muss vom Hersteller mit dem Übereinstimmungszeichen (Ü-Zeichen) nach den Übereinstimmungszeichen-Verordnungen der Länder gekennzeichnet werden. Das Ü-Zeichen ist mit den vorgeschriebenen Angaben auf das Bauprodukt oder auf dessen Verpackung bzw. Beipackzettel aufzubringen. Falls dies nicht möglich ist, ist es auf den Lieferschein mit abzudrucken.

Die Kennzeichnung hat durch ein an sichtbarer Stelle angebrachtes Blechschild, Mindestgröße 52 mm x 105 mm oder 24 mm x 140 mm, zu erfolgen.

Die Kennzeichnung muss folgende Angaben enthalten:

- Normbezeichnung nach Abschnitt 2 der DIN 18095-1[1)]
- Produktbezeichnung des Herstellers
- Übereinstimmungszeichen
  - Name des Herstellers
  - Dokumentennummer: **P-17-003306-PR01-ift**
  - Prüfstelle: ift Rosenheim GmbH
  - Herstelljahr

Die Kennzeichnung darf nur erfolgen, wenn die Voraussetzungen nach Abschnitt 3.1 zum Übereinstimmungsnachweis erfüllt sind.

3 Übereinstimmungsbestätigung

3.1 Allgemeines

Die Bestätigung der Übereinstimmung des RSA mit den Anforderungen dieses allgemeinen bauaufsichtlichen Prüfzeugnisses sowie mit den im ift Rosenheim hinterlegten technischen Unterlagen, welche ergänzend weitere detaillierte technische Beschreibungen und Bestimmungen enthalten, muss für jedes Herstellwerk auf Grundlage einer werkseigenen Produktionskontrolle erfolgen. Diese Übereinstimmungsbescheinigung ist als Nachweis gemäß Abschnitt 7 der DIN 18095-1[1)] in Form einer Werksbescheinigung dem Bauherrn zur ggf. erforderlichen Weiterleitung an die zuständige Bauaufsichtsbehörde auszuhändigen.

Gemäß Abschnitt 6 der DIN 18095[1)] sind zu jedem RSA eine Einbau- und Wartungsanleitung mitzuliefern. Die in diesen Anleitungen enthaltenen Angaben müssen in Übereinstimmung zu den Angaben dieses allgemeinen bauaufsichtlichen Prüfzeugnisses und den im ift Rosenheim hinterlegten technischen Unterlagen stehen, welche ergänzend weitere detaillierte technische Beschreibungen und Bestimmungen enthalten.

3.2 Werkseigene Produktionskontrolle

In jedem Herstellwerk ist eine werkseigene Produktionskontrolle einzurichten und durchzuführen. Unter werkseigener Produktionskontrolle wird die vom Hersteller vorzunehmende kontinuierliche Überwachung der Produktion verstanden, mit der dieser sicherstellt, dass die von ihm hergestellten Bauprodukte den Bestimmungen des allgemeinen bauaufsichtlichen Prüfzeugnisses entsprechen.

Für die Aufrechterhaltung und Durchführung der werkseigenen Produktionskontrolle sind die DIN 18200[18] in der jeweils gültigen Fassung maßgebend. Die Ergebnisse der werkseigenen Produktionskontrolle sind aufzuzeichnen und auszuwerten.

Die Aufzeichnungen müssen mindestens folgende Angaben enthalten:

- Bezeichnung des Bauproduktes,
- Art der Kontrolle,
- Datum der Herstellung und der Kontrolle des Bauproduktes,
- Ergebnis der Kontrollen und, soweit zutreffend, Vergleich mit den Anforderungen,
- Unterschrift des für die werkseigene Produktionskontrolle Verantwortlichen.

Die Aufzeichnungen über die werkseigene Produktionskontrolle müssen mindestens fünf Jahre aufbewahrt werden. Bei ungenügendem Kontrollergebnis sind vom Hersteller unverzüglich die erforderlichen Maßnahmen zur Abstellung des Mangels zu treffen und die betroffenen Produkte auszusondern.

Im Rahmen der werkseigenen Produktionskontrolle ist sicherzustellen, dass Bauprodukte, die nicht den Anforderungen entsprechen, nicht mit dem Ü-Zeichen gekennzeichnet werden und Verwechslungen mit übereinstimmenden ausgeschlossen sind.
Nach Abstellung des Mangels ist - soweit technisch möglich und zum Nachweis der Mängelbeseitigung erforderlich - die betreffende Kontrolle unverzüglich zu wiederholen.

4 Bestimmungen für Planung und Bemessung

Keine Festlegungen.

5 Bestimmungen für die Ausführung

Keine Festlegungen.

6 Bestimmung für Nutzung, Unterhalt, Wartung

Festlegungen zum Bauprodukt, siehe 2.1.20.

7 Rechtsbehelfsbelehrung

Die Erteilung dieses allgemeinen bauaufsichtlichen Prüfzeugnisses ist ein Verwaltungsakt, gegen den Widerspruch zulässig ist. Der Widerspruch ist innerhalb eines Monats nach Bekanntgabe dieses allgemeinen bauaufsichtlichen Prüfzeugnisses schriftlich oder zur Niederschrift beim ift Rosenheim GmbH, Theodor-Gietl-Straße 7-9, 83026 Rosenheim, einzulegen. Falls die Frist durch das Verschulden eines von Ihnen Bevollmächtigten versäumt werden sollte, so würde dessen Verschulden Ihnen zugerechnet werden.

8 Rechtsgrundlage

Dieses allgemeine bauaufsichtliche Prüfzeugnis wird aufgrund der Landesbauordnung der einzelnen Bundesländer in Verbindung mit der Verwaltungsvorschrift Technische Baubestimmungen NRW vom 15. Juni 2021 (MBl. NRW. S. 444), zuletzt geändert durch den Runderlass vom 20. November 2025 (MB.NRW Nr. 168), Teil C 3, lfd. Nr. C 3.14 erteilt.

Dieses allgemeine bauaufsichtliche Prüfzeugnis gilt **nicht** für **feuerwiderstandsfähige** Rauchschutztüren /-tore.

ift Rosenheim
18.06.2026

Prüf-Überwachungs-, Zertifizierungsstelle nach BO
ift Rosenheim GmbH
Theodor-Gietl-Str. 7-9
83026 Rosenheim
Germany
BAY 18

Anyke Aguirre Cano, Dipl.-Ing. (FH)
Prüfstellenleiter nach LBO
Brandschutz

Claudia Rieß, Dipl.-Ing. (FH)
Stv. Prüfstellenleiter nach LBO
Brandschutz

Nummer P-17-003306-PR01-ift (AbP-C05-14-de-06) vom 30.03.2026
Antragsteller SCHÜCO International KG, 33609 Bielefeld (Deutschland)

Verzeichnis der mitgeltenden Normen und Richtlinien

[1] DIN 18095-1/ -2 / -3: Türen; Rauchschutztüren, Bauartprüfung der Dauerfunktionstüchtigkeit und Dichtheit

[2] DIN 4102-18: Brandverhalten von Baustoffen und Bauteilen. Nachweis der Eigenschaft "selbstschließend"

[3] DIN 4103-1: Nichttragende innere Trennwände "Anforderungen, Nachweise"

[4] DIN EN 1996-1-2: Bemessung und Konstruktion von Mauerwerksbauten

[5] DIN EN 1992-1-1: Bemessung und Konstruktion von Stahlbeton- und Spannbetontragwerken

[6] DIN EN 771-4: Festlegung für Mauersteine, Porenbeton

[7] DIN 4102-4: Brandverhalten von Baustoffen und Bauteilen; Zusammenstellung und Anwendung klassifizierter Baustoffe, Bauteile und Sonderbauteile

[8] DIN 18540: Abdichten von Außenwandfugen im Hochbau mit Fugendichtmassen; Konstruktive Ausbildung der Fugen

[9] DIN EN 1935: Baubeschläge - Einachsige Tür- und Fensterbänder - Anforderungen und Prüfverfahren

[10] DIN 18272: Bänder und Feuerschutztüren; Federband und Konstruktionsband

[11] DIN EN 1154: Schlösser und Baubeschläge; Türschließmittel mit kontrolliertem Schließablauf; Anforderungen und Prüfverfahren

[12] DIN EN 17372: Kraftbetätigte Drehflügelantriebe mit Selbstschließfunktion

[13] DIN 18251: Schlösser; Einsteckschlösser und Mehrfachverriegelungen - Begriffe und Maße

[14] DIN EN 179: Notausgangsverschlüsse mit Drücker oder Stoßplatte für Türen in Rettungswegen

[15] DIN EN 1125: Schlösser und Beschläge - Panikverschlüsse mit horizontaler Betätigungsstange, für Türen in Rettungswegen - Anforderungen und Prüfverfahren

[16] DIN EN 12209: Schlösser und Baubeschläge - Mechanisch betätigte Schlösser und Schließbleche - Anforderungen und Prüfverfahren

[17] DIN 18273: Baubeschläge; Türdrückergarnituren für Feuerschutztüren und Rauchschutztüren; Begriffe, Maße, Anforderungen und Prüfungen

[18] DIN 18200: Übereinstimmungsnachweis für Bauprodukte - Werkseigene Produktionskontrolle, Fremdüberwachung und Zertifizierung

Nummer P-17-003306-PR01-ift (AbP-C05-14-de-06) vom 30.03.2026
Antragsteller SCHÜCO International KG, 33609 Bielefeld (Deutschland)

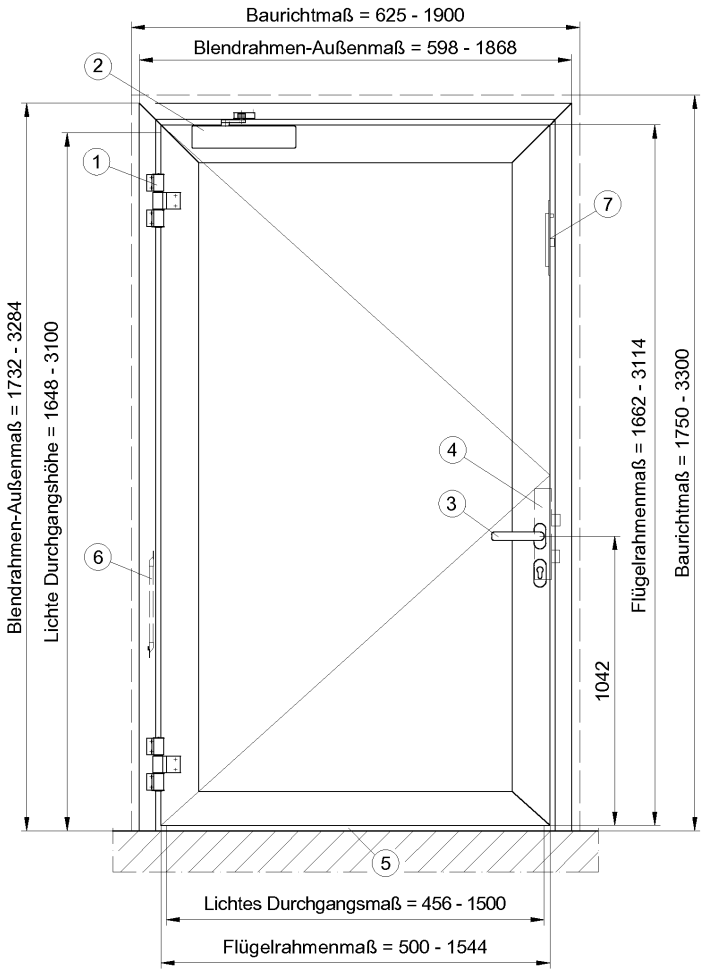

Pos.	Benennung
1	Aufsatztürband / Rollentürband / Verdecktliegendes Türband
2	Oben-Türschließer / Integrierter Türschließer / Drehtürantrieb
3	Türdrücker / Türgriff / Panik-Stangengriff / Panik-Druckstange
4	1-, 3- oder 5-Riegelfallenschloss / Elektro-Sicherheitsschloss / Motorschloss / Elektrischer Türöffner
5	Türabdichtung / Automatische Türabdichtung
6	Kabelübergang
7	Zuhaltesystem

( ) = Schüco Art.-Nr.`n Maße in mm. Ausg.: 0100 Stand.: 30.10.2017 TR1018477_TN_0101

"Schüco FireStop ADS 76.NI SP"

Anlage 1.01

Übersicht 1-flg. Tür

Nummer P-17-003306-PR01-ift (AbP-C05-14-de-06) vom 30.03.2026
Antragsteller SCHÜCO International KG, 33609 Bielefeld (Deutschland)

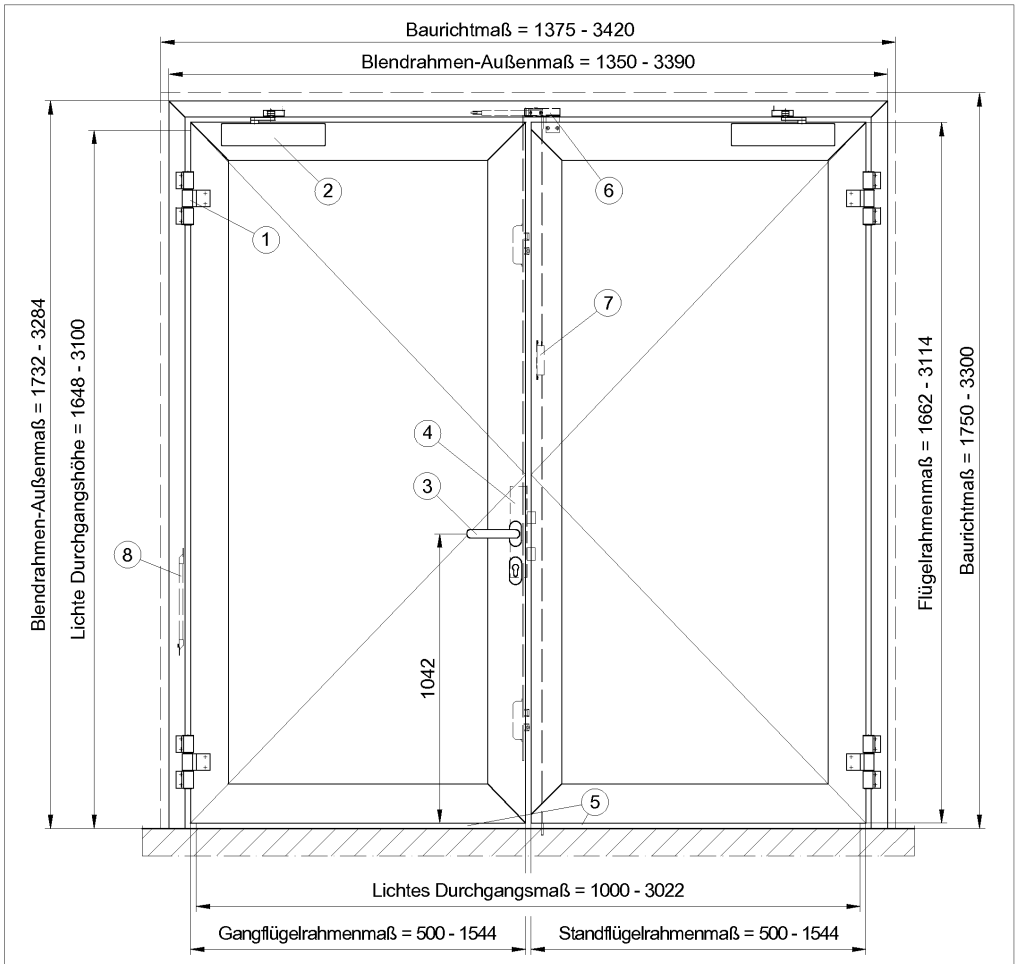

Pos.	Benennung
1	Aufsatztürband / Rollentürband / Verdecktliegendes Türband
2	Oben-Türschließer / Integrierter Türschließer / Drehtürantrieb
3	Türdrücker / Türgriff / Panik-Stangengriff / Panik-Druckstange
4	1-, 3- oder 5-Riegelfallenschloss / Elektro-Sicherheitsschloss / Motorschloss / Elektrischer Türöffner
5	Türabdichtung / Automatische Türabdichtung
6	Schließfolgeregler / Mitnehmerklappe
7	Umlenkgetriebe / Standflügelverriegelung / Automatische Standflügelverriegelung / Treibriegelschloss
8	Kabelübergang

( ) = Schüco Art.-Nr.`n Maße in mm. Ausg.: 0100 Stand.: 27.10.2017 TR1018477_TN_0102

"Schüco FireStop ADS 76.NI SP"

Anlage 1.02

Übersicht 2-flg. Tür

Nummer P-17-003306-PR01-ift (AbP-C05-14-de-06) vom 30.03.2026
Antragsteller SCHÜCO International KG, 33609 Bielefeld (Deutschland)

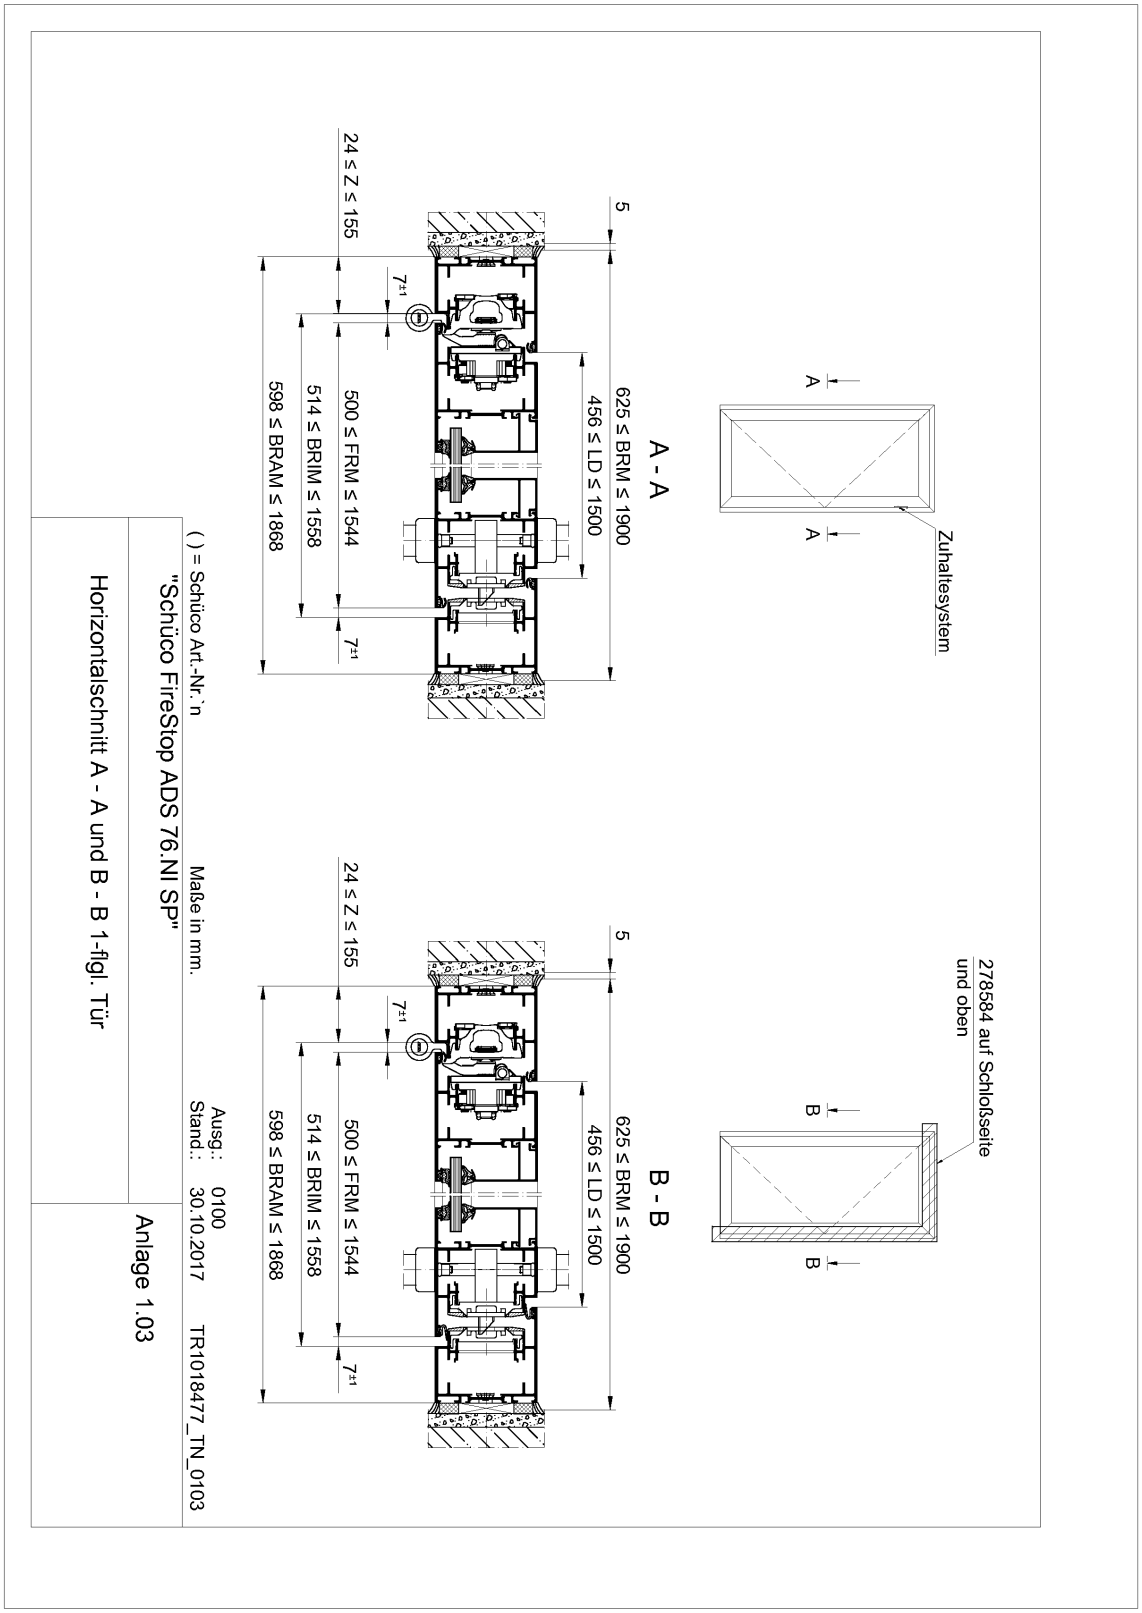

Nummer P-17-003306-PR01-ift (AbP-C05-14-de-06) vom 30.03.2026
Antragsteller SCHÜCO International KG, 33609 Bielefeld (Deutschland)

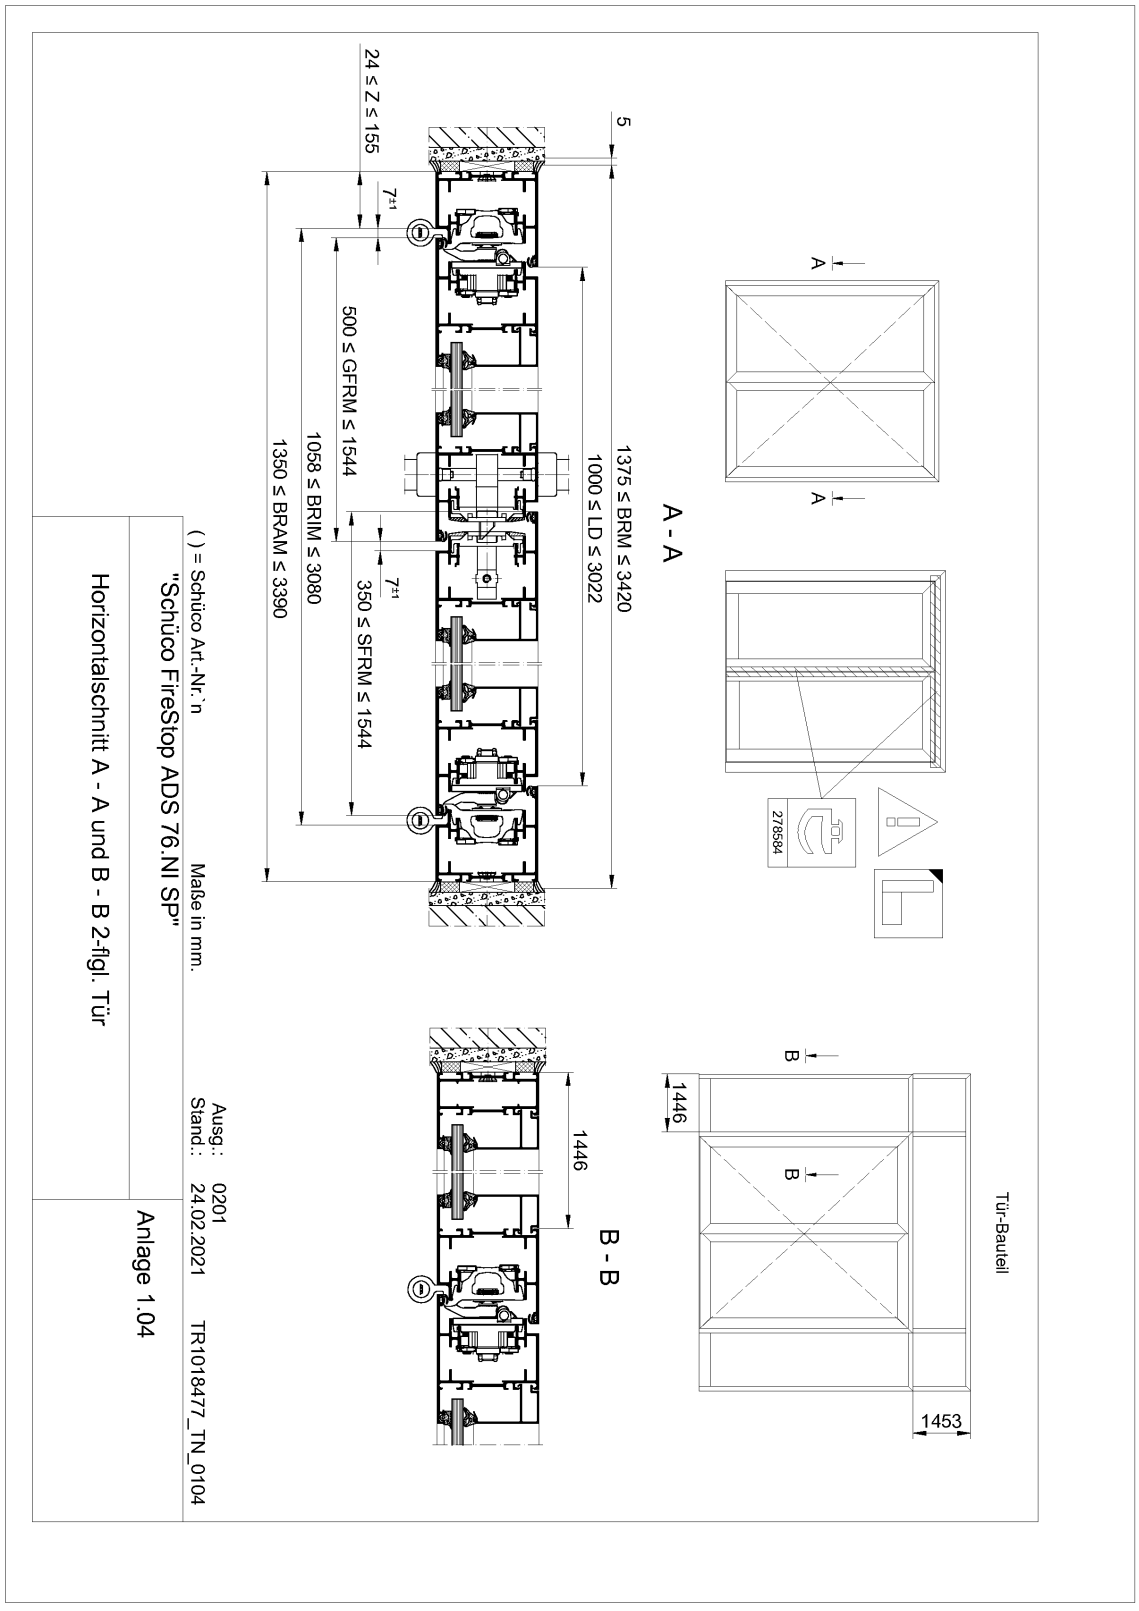

Nummer P-17-003306-PR01-ift (AbP-C05-14-de-06) vom 30.03.2026
Antragsteller SCHÜCO International KG, 33609 Bielefeld (Deutschland)

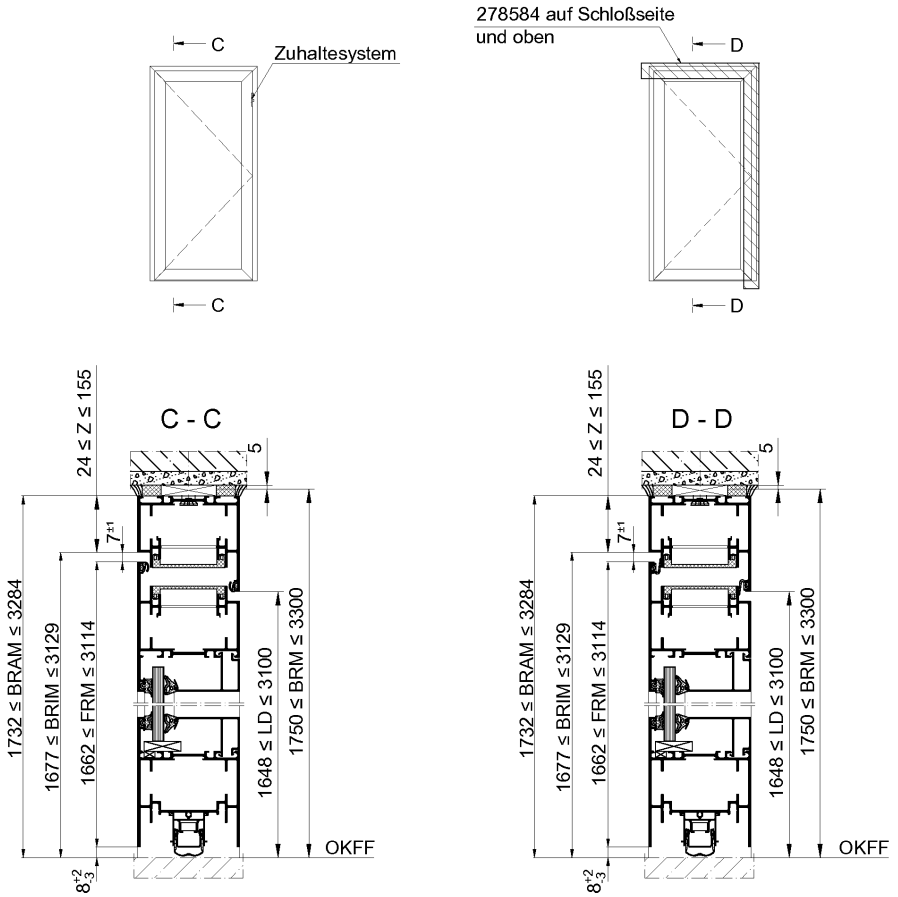

( ) = Schüco Art.-Nr.`n Maße in mm. Ausg.: 0100 Stand.: 30.10.2017 TR1018477_TN_0105

"Schüco FireStop ADS 76.NI SP"

Anlage 1.05

Vertikalschnitt C - C und D - D 1-flgl. Tür

Nummer P-17-003306-PR01-ift (AbP-C05-14-de-06) vom 30.03.2026
Antragsteller SCHÜCO International KG, 33609 Bielefeld (Deutschland)

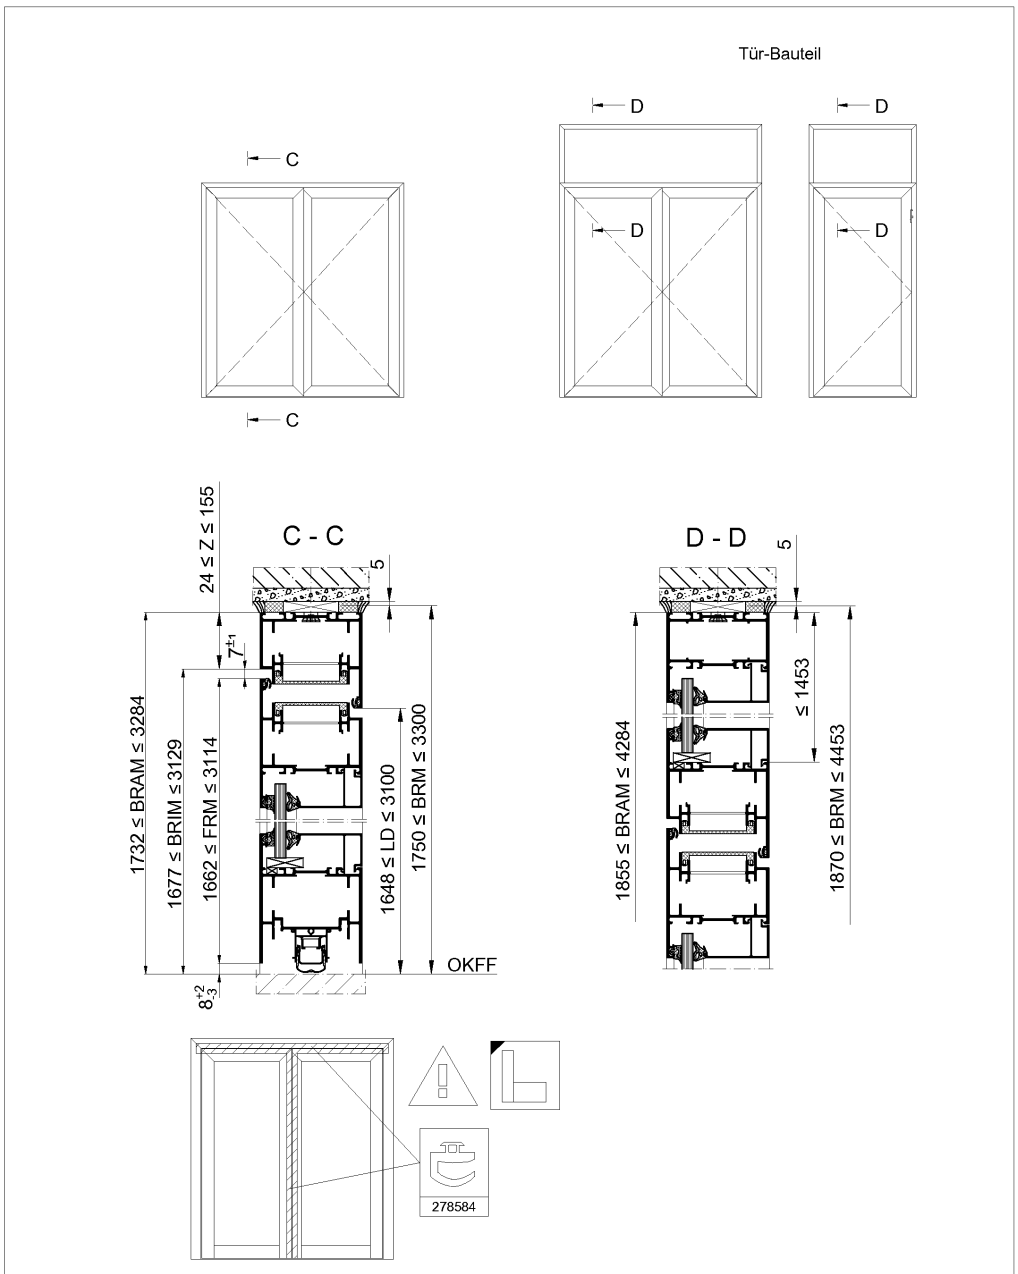

Ausg.: 0201
( ) = Schüco Art.-Nr.`n Maße in mm. Stand.: 24.02.2021 TR1018477_TN_0106

"Schüco FireStop ADS 76.NI SP"

Anlage 1.06

Vertikalschnitt C - C und D - D 2-flgl. Tür

Nummer P-17-003306-PR01-ift (AbP-C05-14-de-06) vom 30.03.2026
Antragsteller SCHÜCO International KG, 33609 Bielefeld (Deutschland)

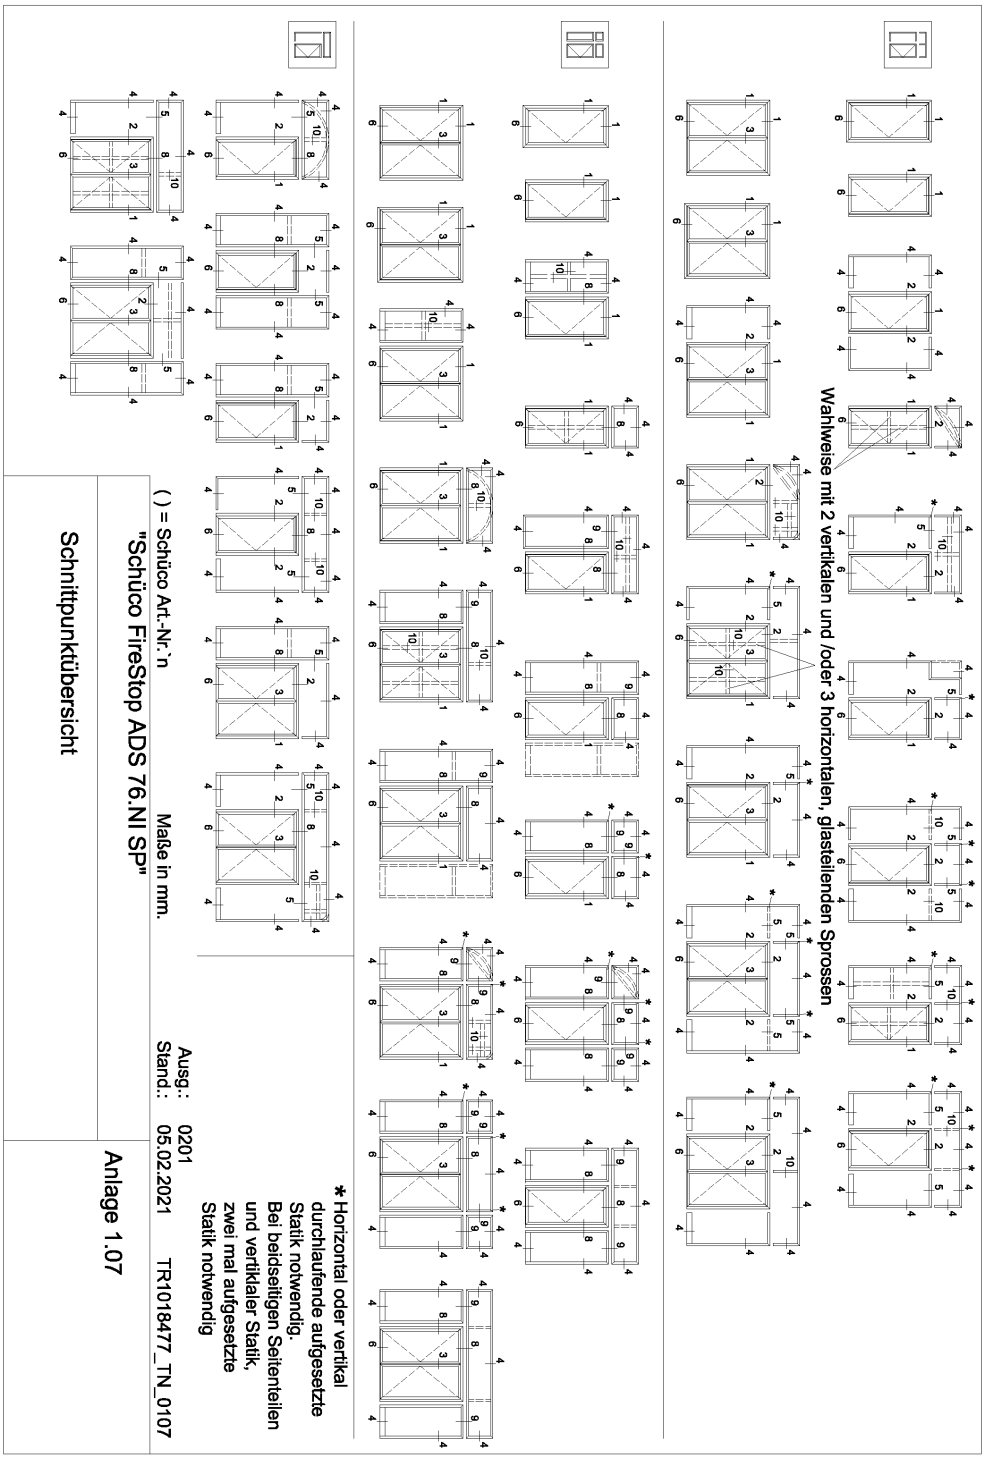

Nummer P-17-003306-PR01-ift (AbP-C05-14-de-06) vom 30.03.2026
Antragsteller SCHÜCO International KG, 33609 Bielefeld (Deutschland)

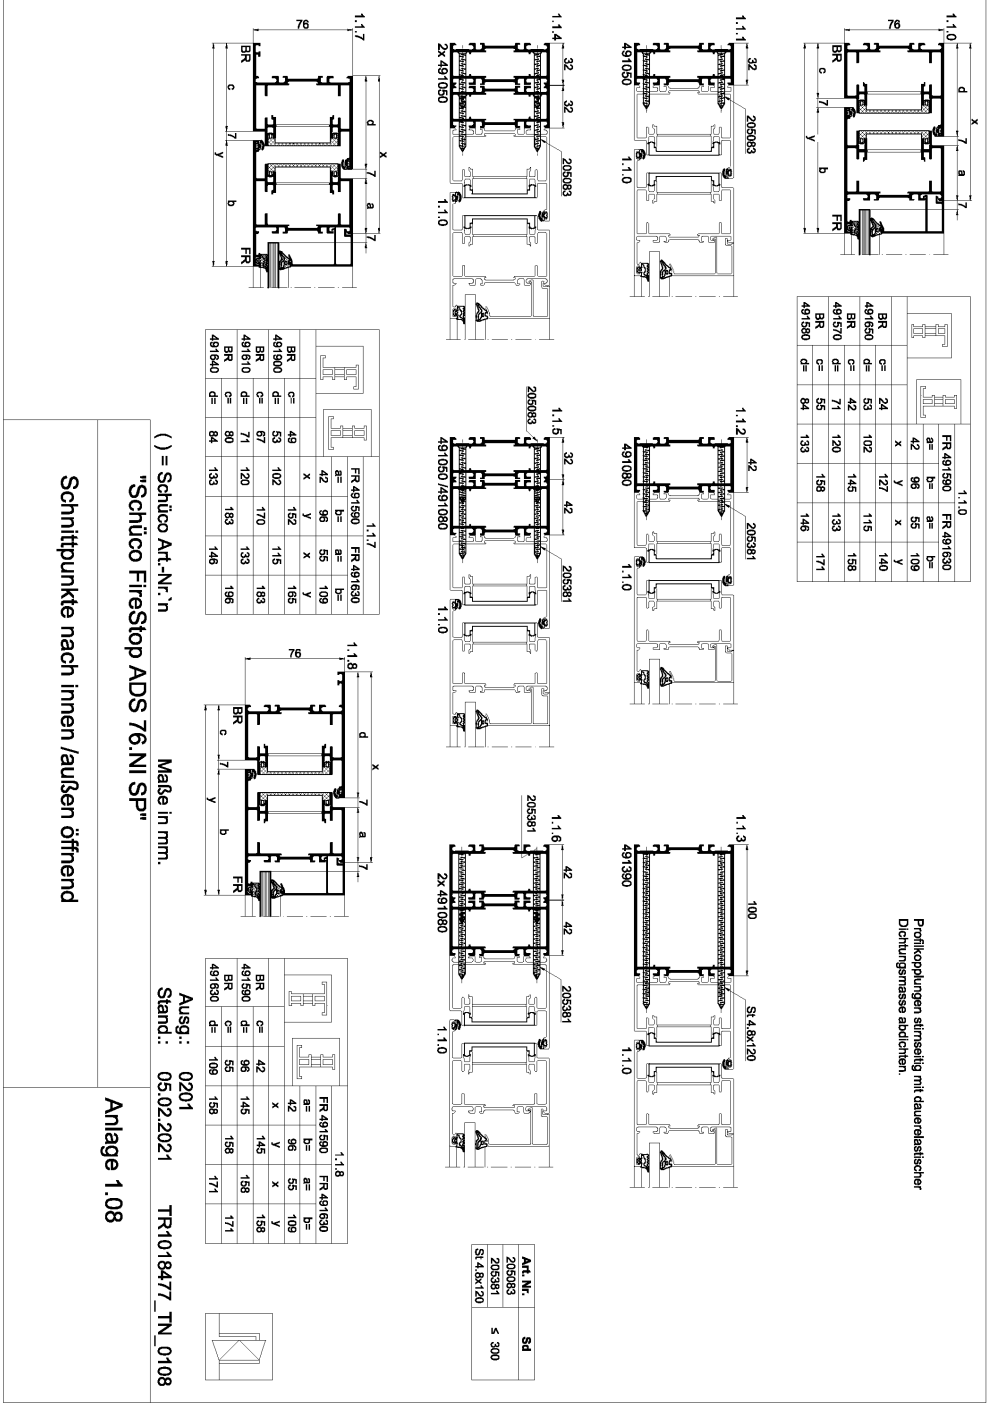

Nummer P-17-003306-PR01-ift (AbP-C05-14-de-06) vom 30.03.2026
Antragsteller SCHÜCO International KG, 33609 Bielefeld (Deutschland)

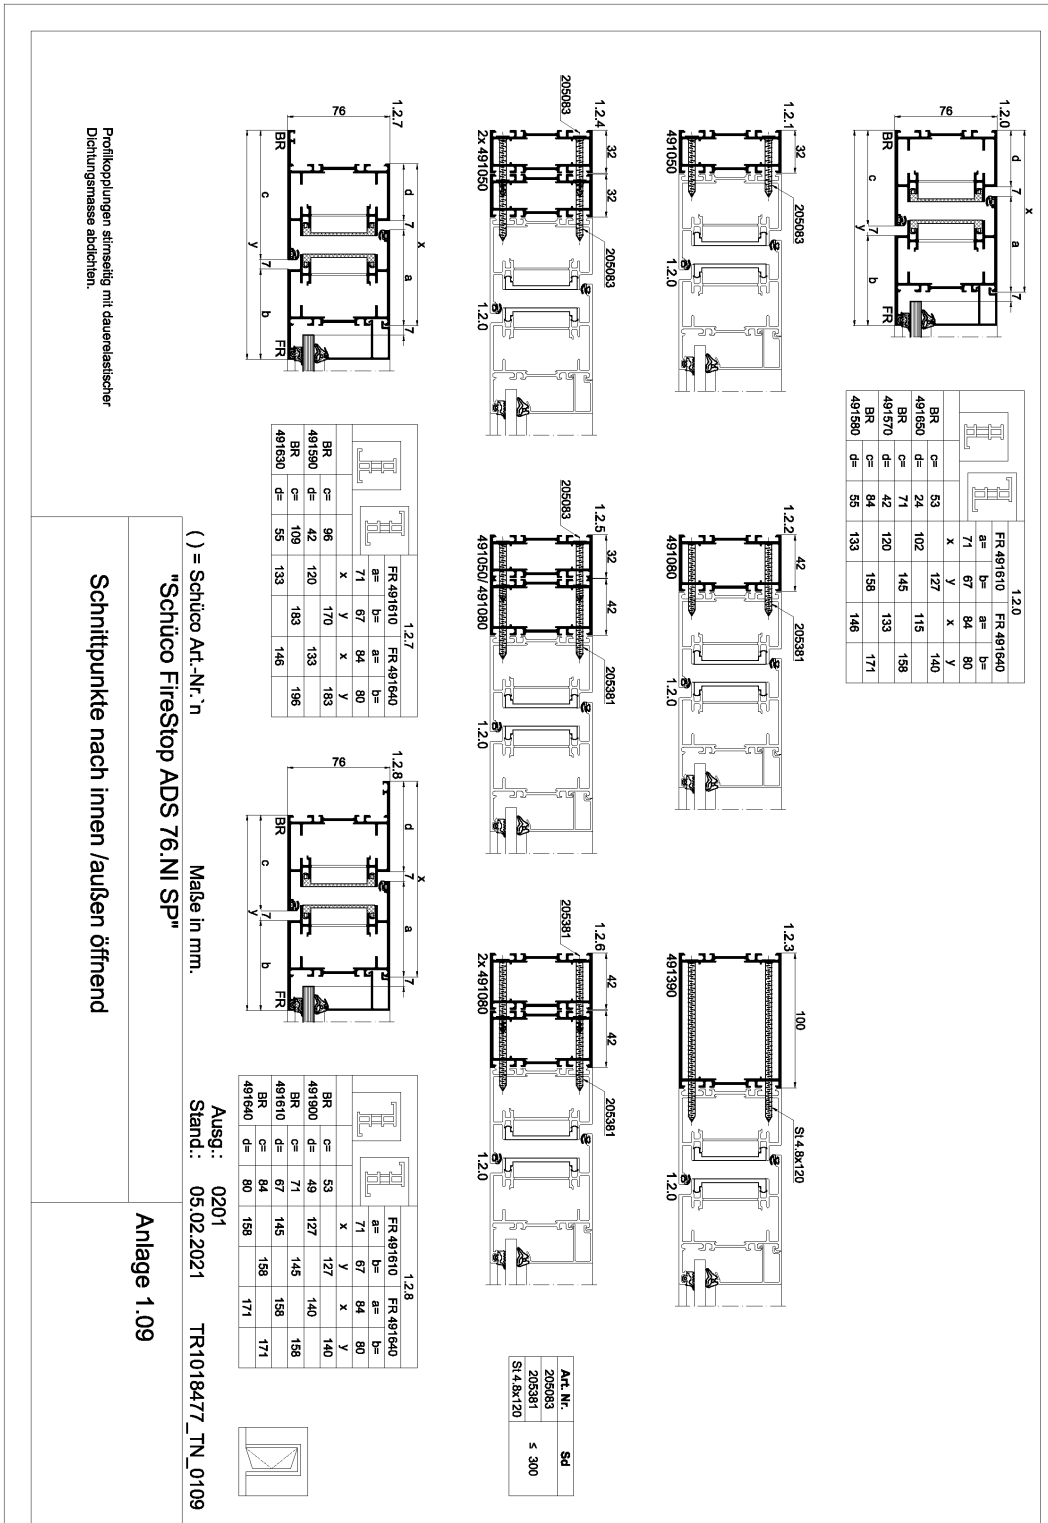

Nummer P-17-003306-PR01-ift (AbP-C05-14-de-06) vom 30.03.2026
Antragsteller SCHÜCO International KG, 33609 Bielefeld (Deutschland)

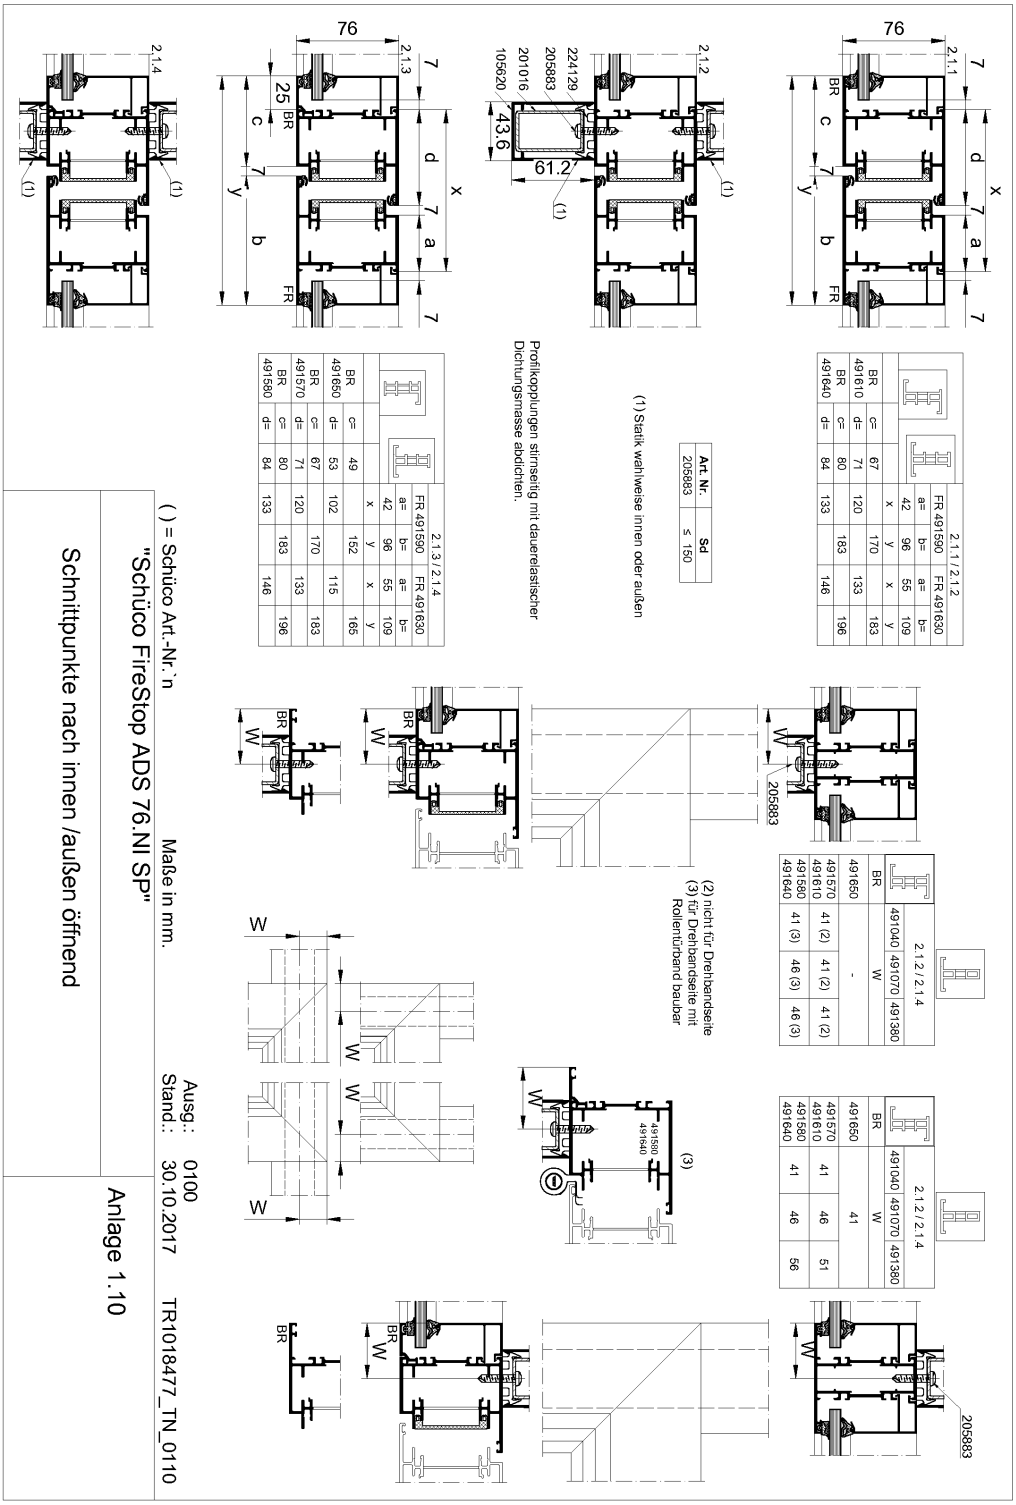

Nummer P-17-003306-PR01-ift (AbP-C05-14-de-06) vom 30.03.2026
Antragsteller SCHÜCO International KG, 33609 Bielefeld (Deutschland)

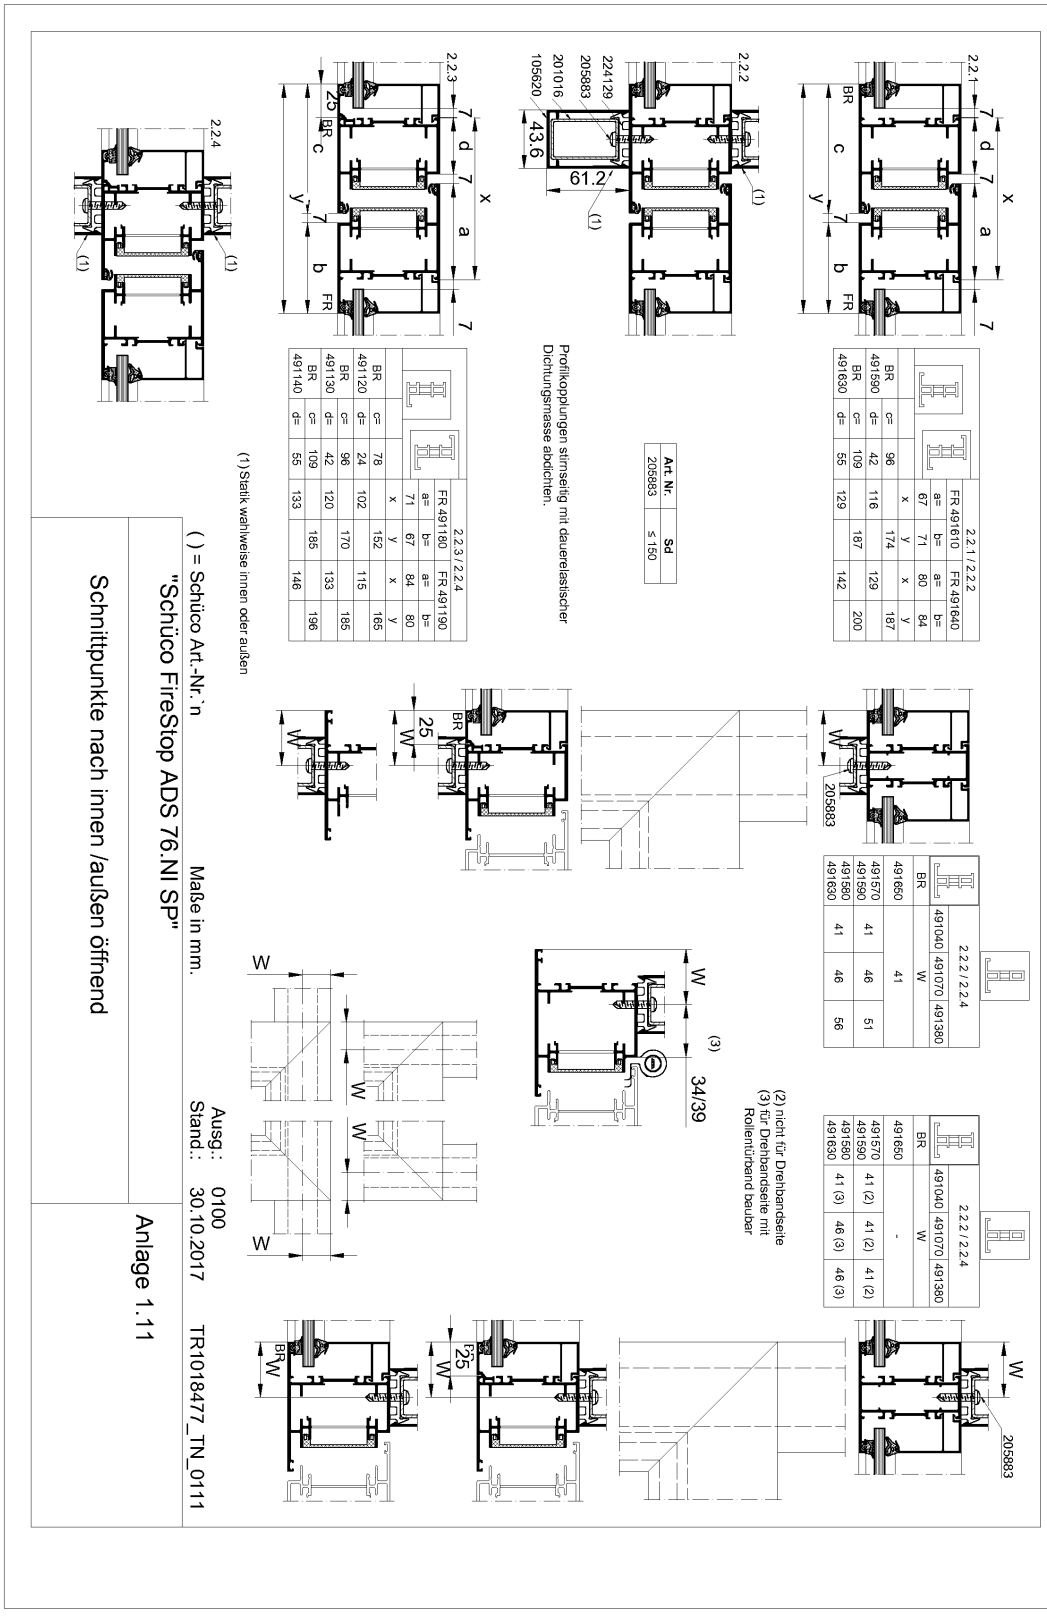

Nummer P-17-003306-PR01-ift (AbP-C05-14-de-06) vom 30.03.2026
Antragsteller SCHÜCO International KG, 33609 Bielefeld (Deutschland)

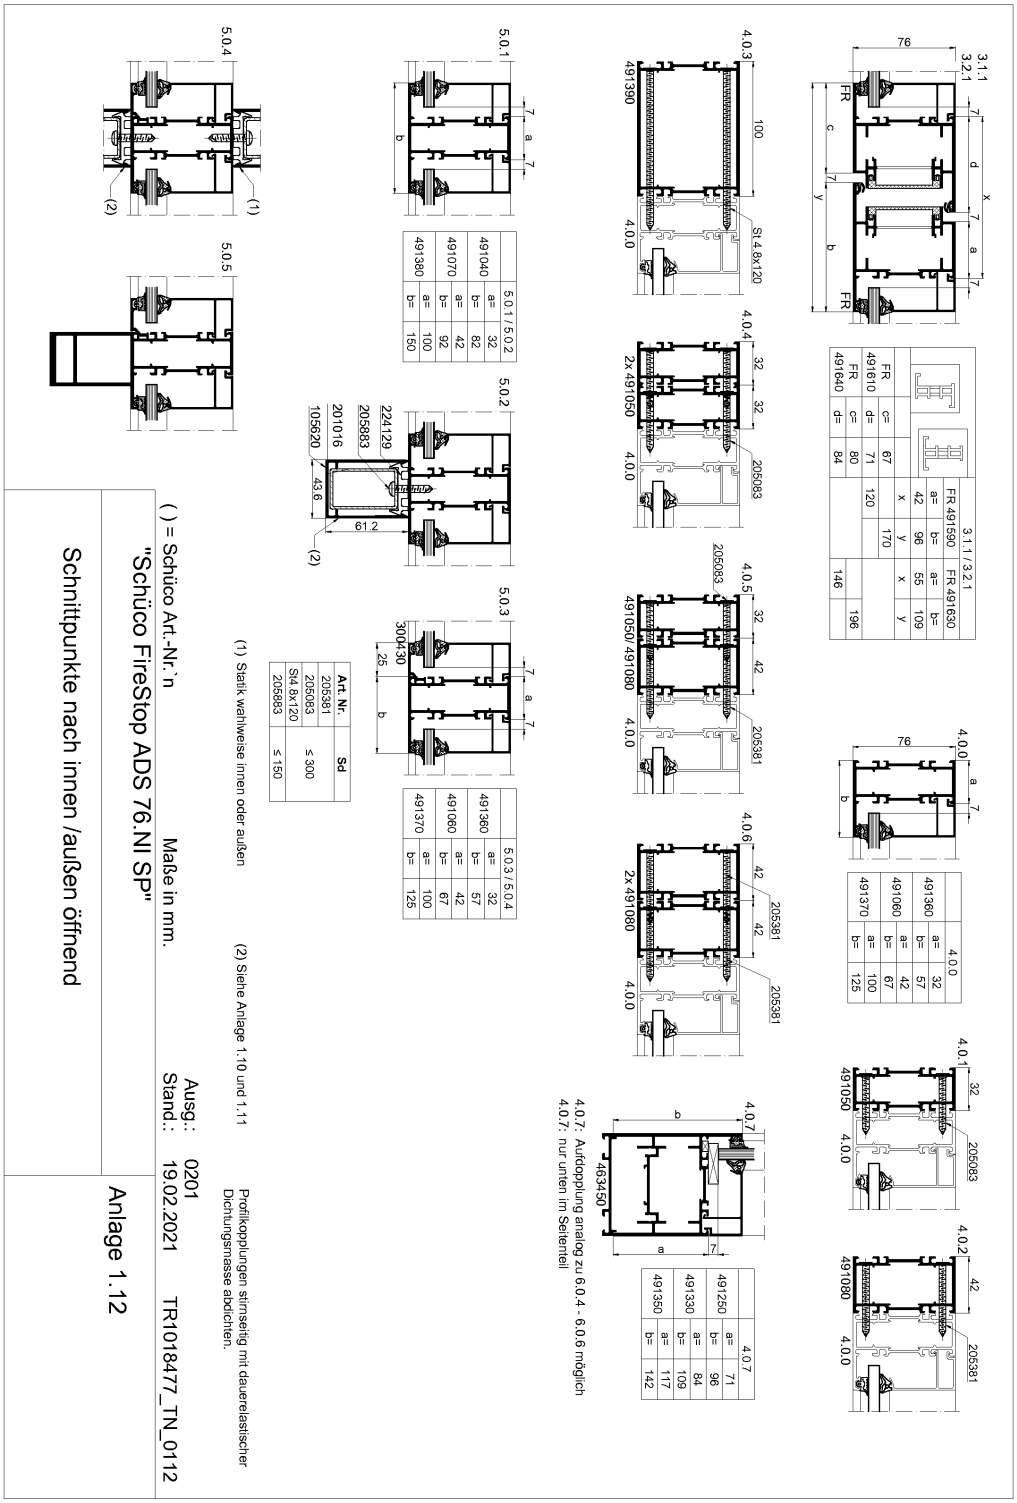

Nummer P-17-003306-PR01-ift (AbP-C05-14-de-06) vom 30.03.2026
Antragsteller SCHÜCO International KG, 33609 Bielefeld (Deutschland)

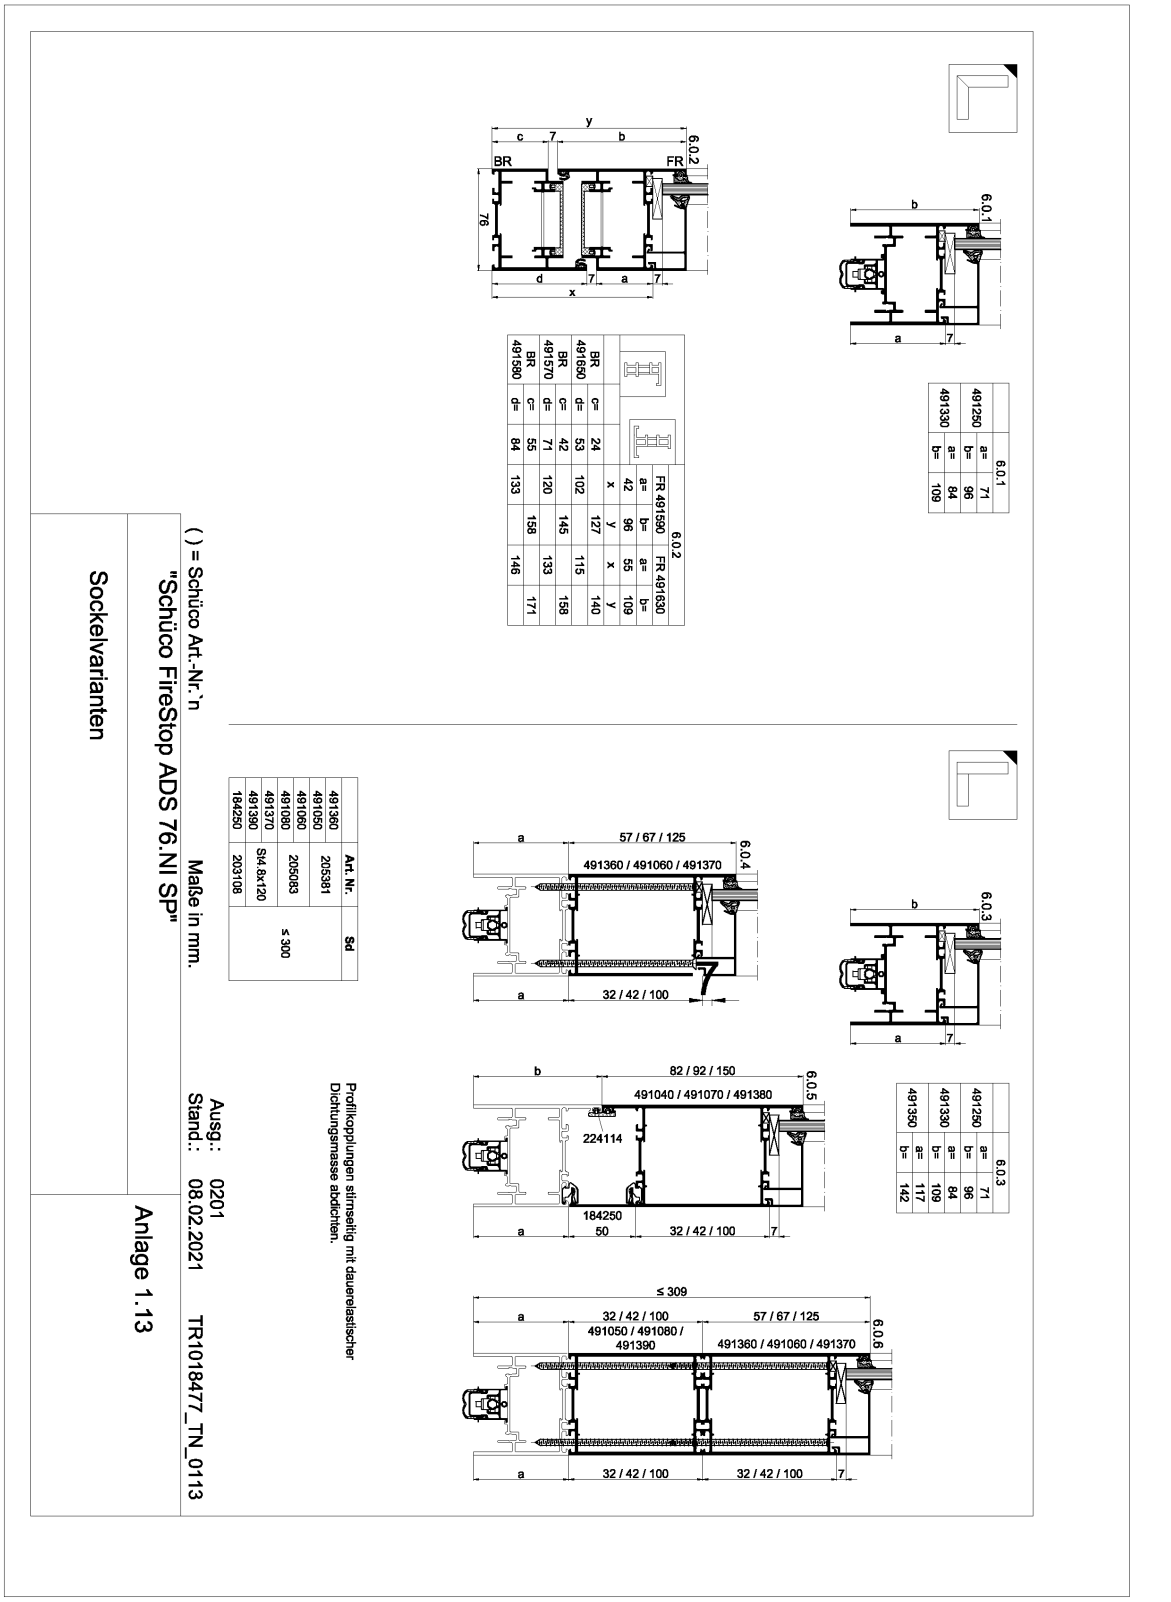

Nummer P-17-003306-PR01-ift (AbP-C05-14-de-06) vom 30.03.2026
Antragsteller SCHÜCO International KG, 33609 Bielefeld (Deutschland)

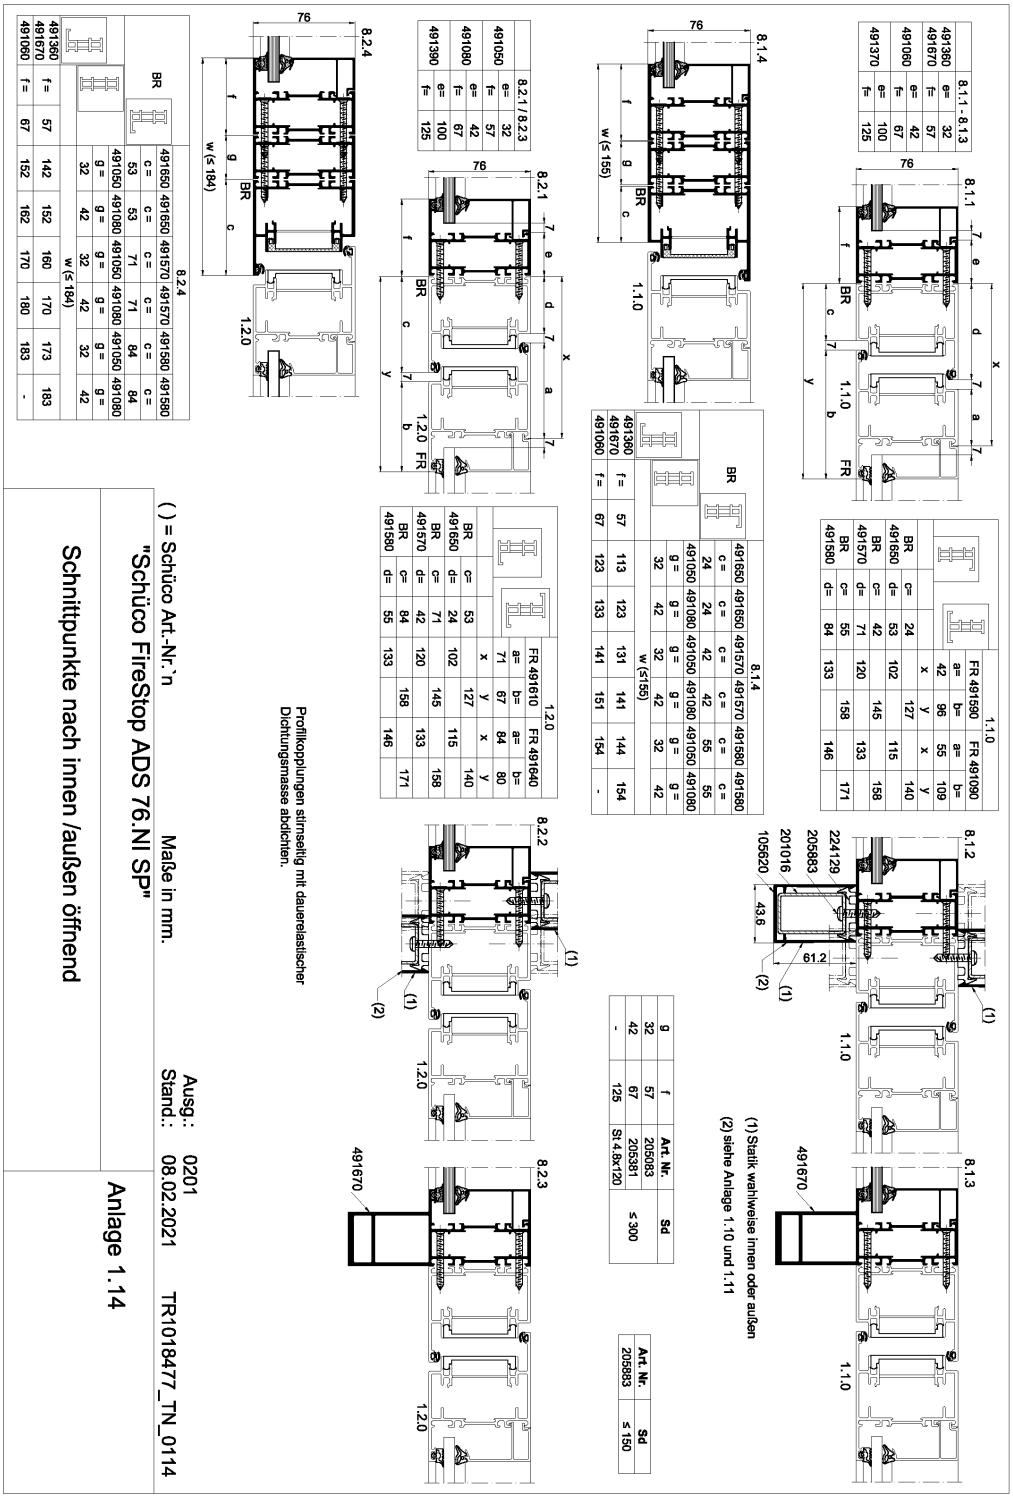

Anlage 1
Allgemeines bauaufsichtliches Prüfzeugnis

Nummer P-17-003306-PR01-ift (AbP-C05-14-de-06) vom 30.03.2026
Antragsteller SCHÜCO International KG, 33609 Bielefeld (Deutschland)

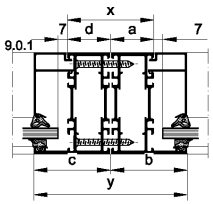

			9.0.1 - 9.0.3					
			491360 491670		491060		491370	
			a=	b=	a=	b=	a=	b=
			32	57	42	67	100	125
			x	y	x	y	x	y
491360	c=	57		114		124		182
491670	d=	32	64		74		132	
491060	c=	67		124		134		192
	d=	42	74		84		142	
491370	c=	125		182		192		250
	d=	100	132		142		200	

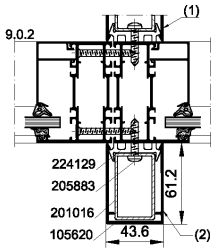

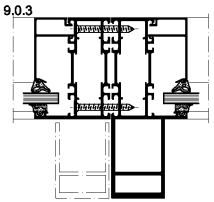

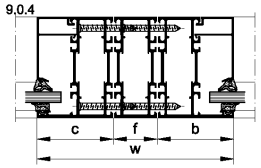

			9.0.4			
			491360 / 491670		491060	
			b =	b =	b =	b =
			57	57	67	67
			491050	491080	491050	491080
			f =	f =	f =	f =
			32	42	32	42
			w (<184)			
491360 491670	c =	57	146	156	156	166
491060	c =	67	156	166	166	176

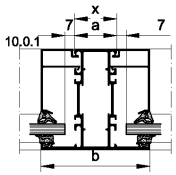

		10.0.1
491040	a=	32
	b=	82
491070	a=	42
	b=	92
491380	a=	100
	b=	150

(1) Statik wahlweise innen oder außen
(2) siehe Anlage 1.10 und 1.11

Art. Nr.	Sd
205883	≤ 150

f	Art. Nr.	Sd
57	205083	≤ 300
67	205381	
125	St 4.8x120	

Profilkopplungen stirnseitig mit dauerelastischer Dichtungsmasse abdichten.

( ) = Schüco Art.-Nr.`n Maße in mm. Ausg.: 0201 Stand.: 28.01.2021 TR1018477_TN_0115

"Schüco FireStop ADS 76.NI SP"

Anlage 1.15

Schnittpunkte nach innen /außen öffnend

Nummer P-17-003306-PR01-ift (AbP-C05-14-de-06) vom 30.03.2026
Antragsteller SCHÜCO International KG, 33609 Bielefeld (Deutschland)

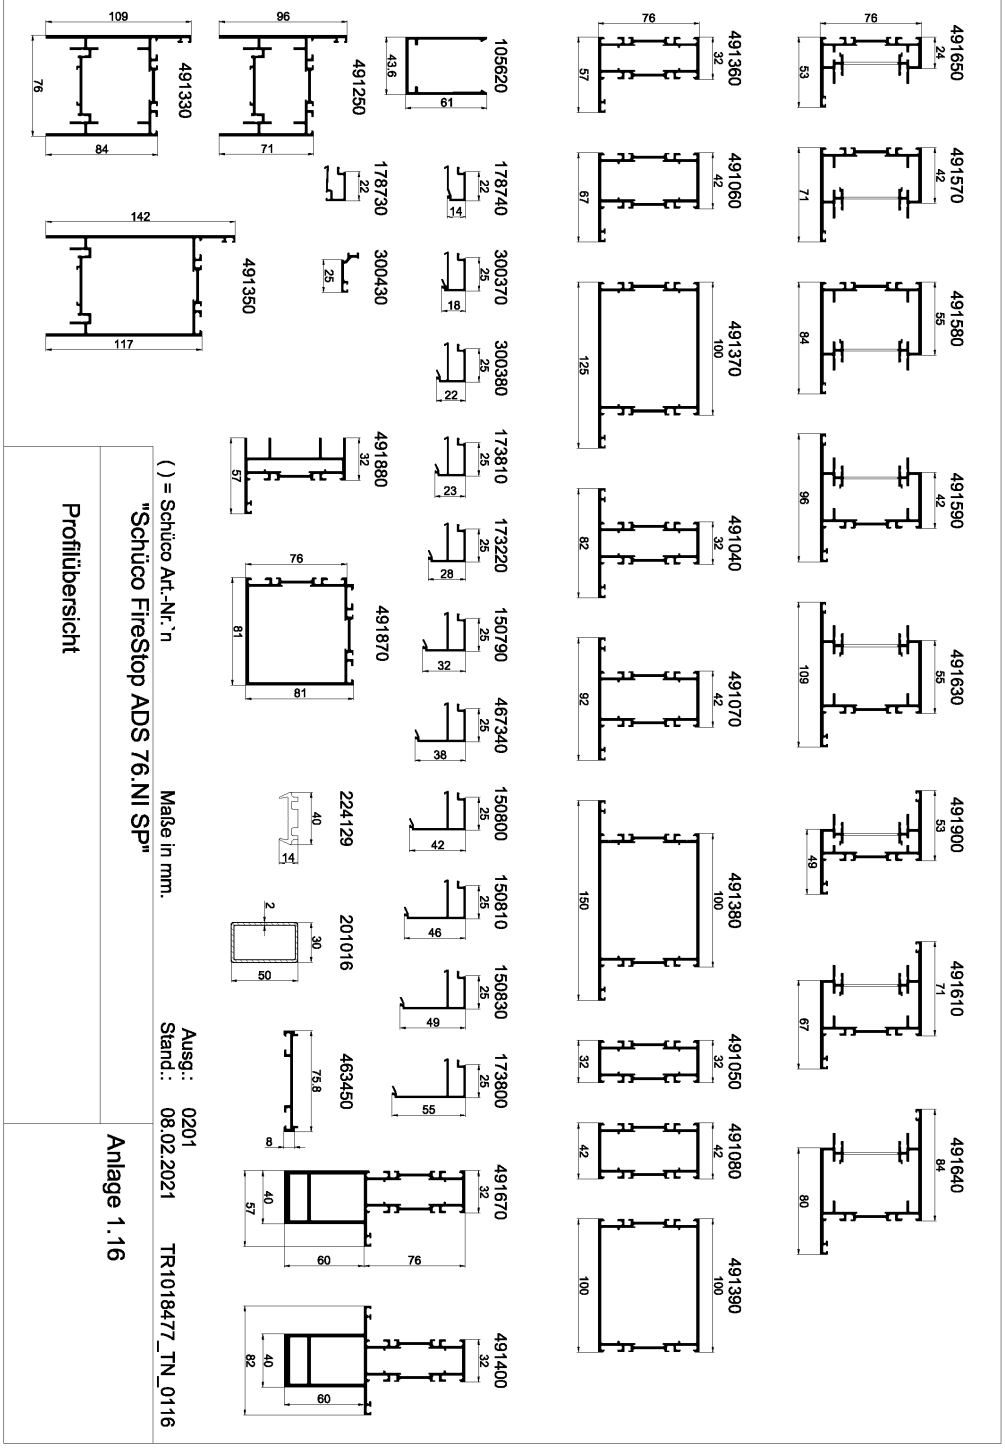

Nummer P-17-003306-PR01-ift (AbP-C05-14-de-06) vom 30.03.2026
Antragsteller SCHÜCO International KG, 33609 Bielefeld (Deutschland)

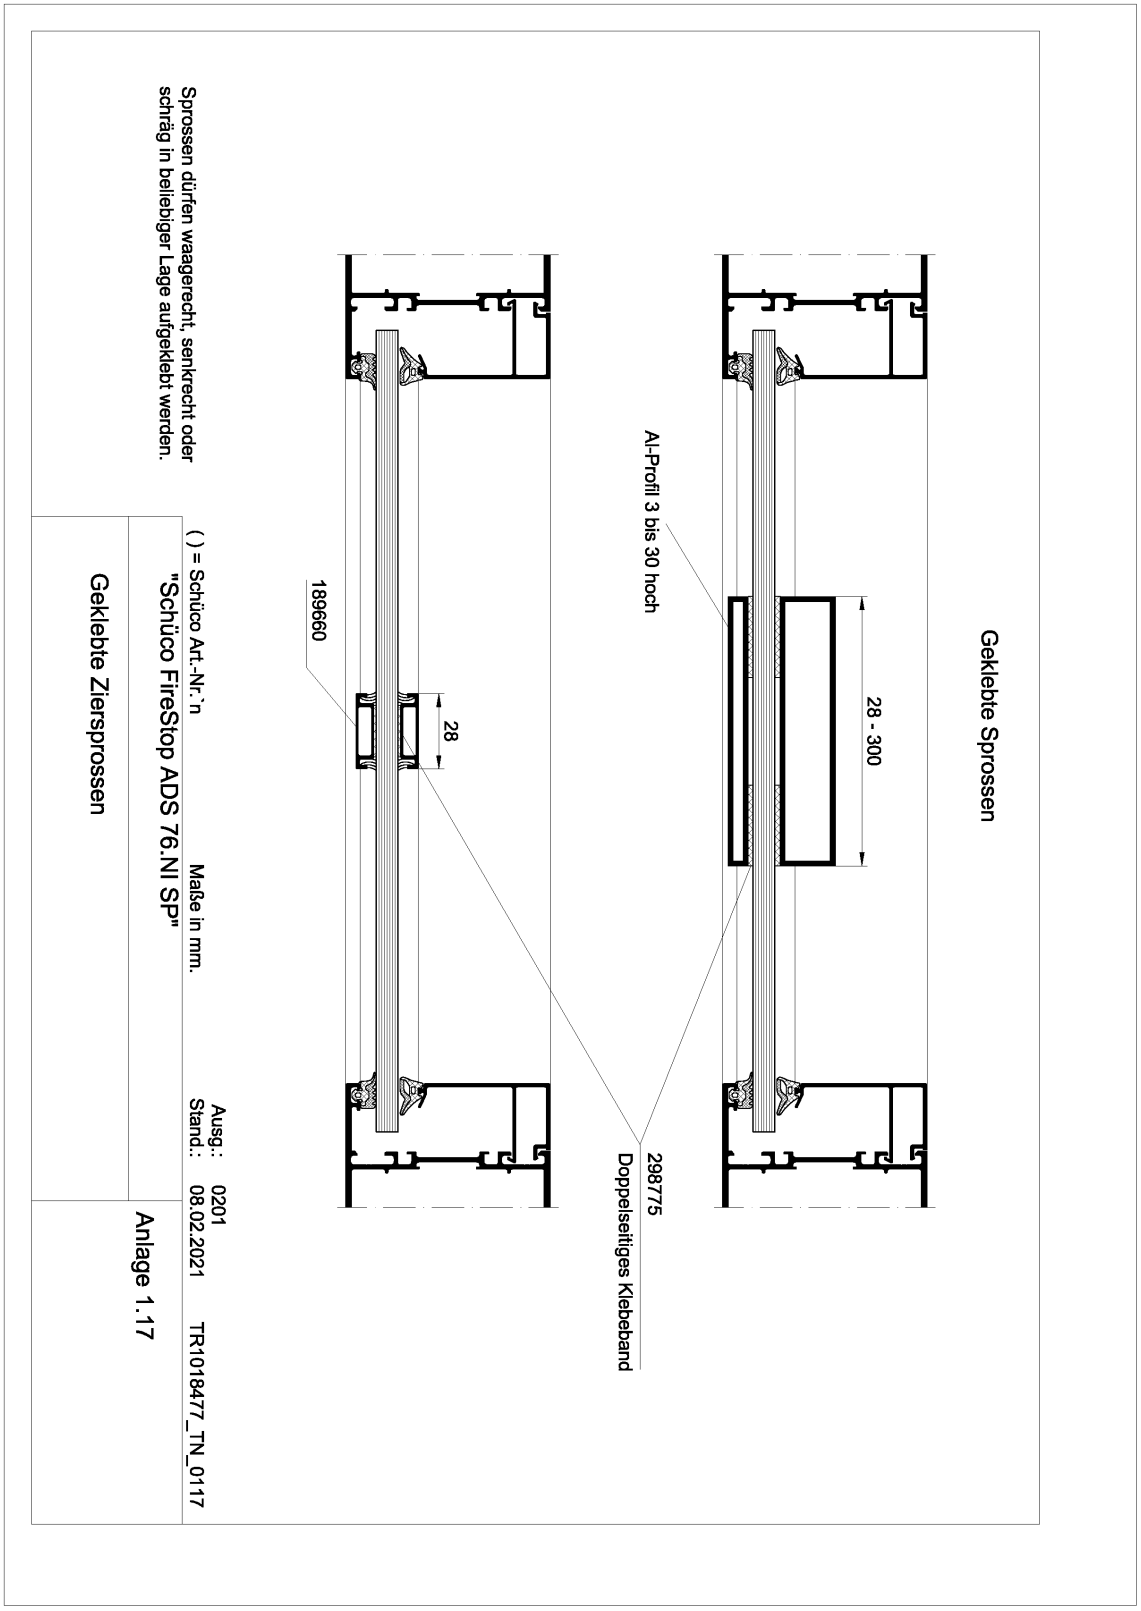

Nummer P-17-003306-PR01-ift (AbP-C05-14-de-06) vom 30.03.2026
Antragsteller SCHÜCO International KG, 33609 Bielefeld (Deutschland)

Dichtungsprofile

Verwendung
siehe Anlage 2.02

Anlagedichtung
EPDM
DIN 7863

Glasanschlag



Maß A	Art.-Nr.
3	224259
4	224063
5	224267
6	224104
8	224105
10	224205

Maß B	Art.-Nr.
3	284238
4	284360
5	284361
6	284321
7	284362
8	284363
9	284364
10	284365

Glasdichtung
EPDM
DIN 7863

Glasleistenseite



Maß D	Art.-Nr.
3	224064
4	224263
5	224065
6	224264
7	224066
8	224265
9	224067

Maß E	Art.-Nr.
3-4	284824
5-6	284825
7-8	284826
9-10	284827

Verwendung
siehe Anlage 1.03 ff

Anschlag-Dichtung
EPDM
DIN 7863



278156 278584

( ) = Schüco Art.-Nr.`n Maße in mm. Ausg.: 0100 Stand.: 08.02.2021 TR1018477_TN_0201

"Schüco FireStop ADS 76.NI SP"

Anlage 2.01

Dauerelastische Dichtungen

Nummer P-17-003306-PR01-ift (AbP-C05-14-de-06) vom 30.03.2026
Antragsteller SCHÜCO International KG, 33609 Bielefeld (Deutschland)

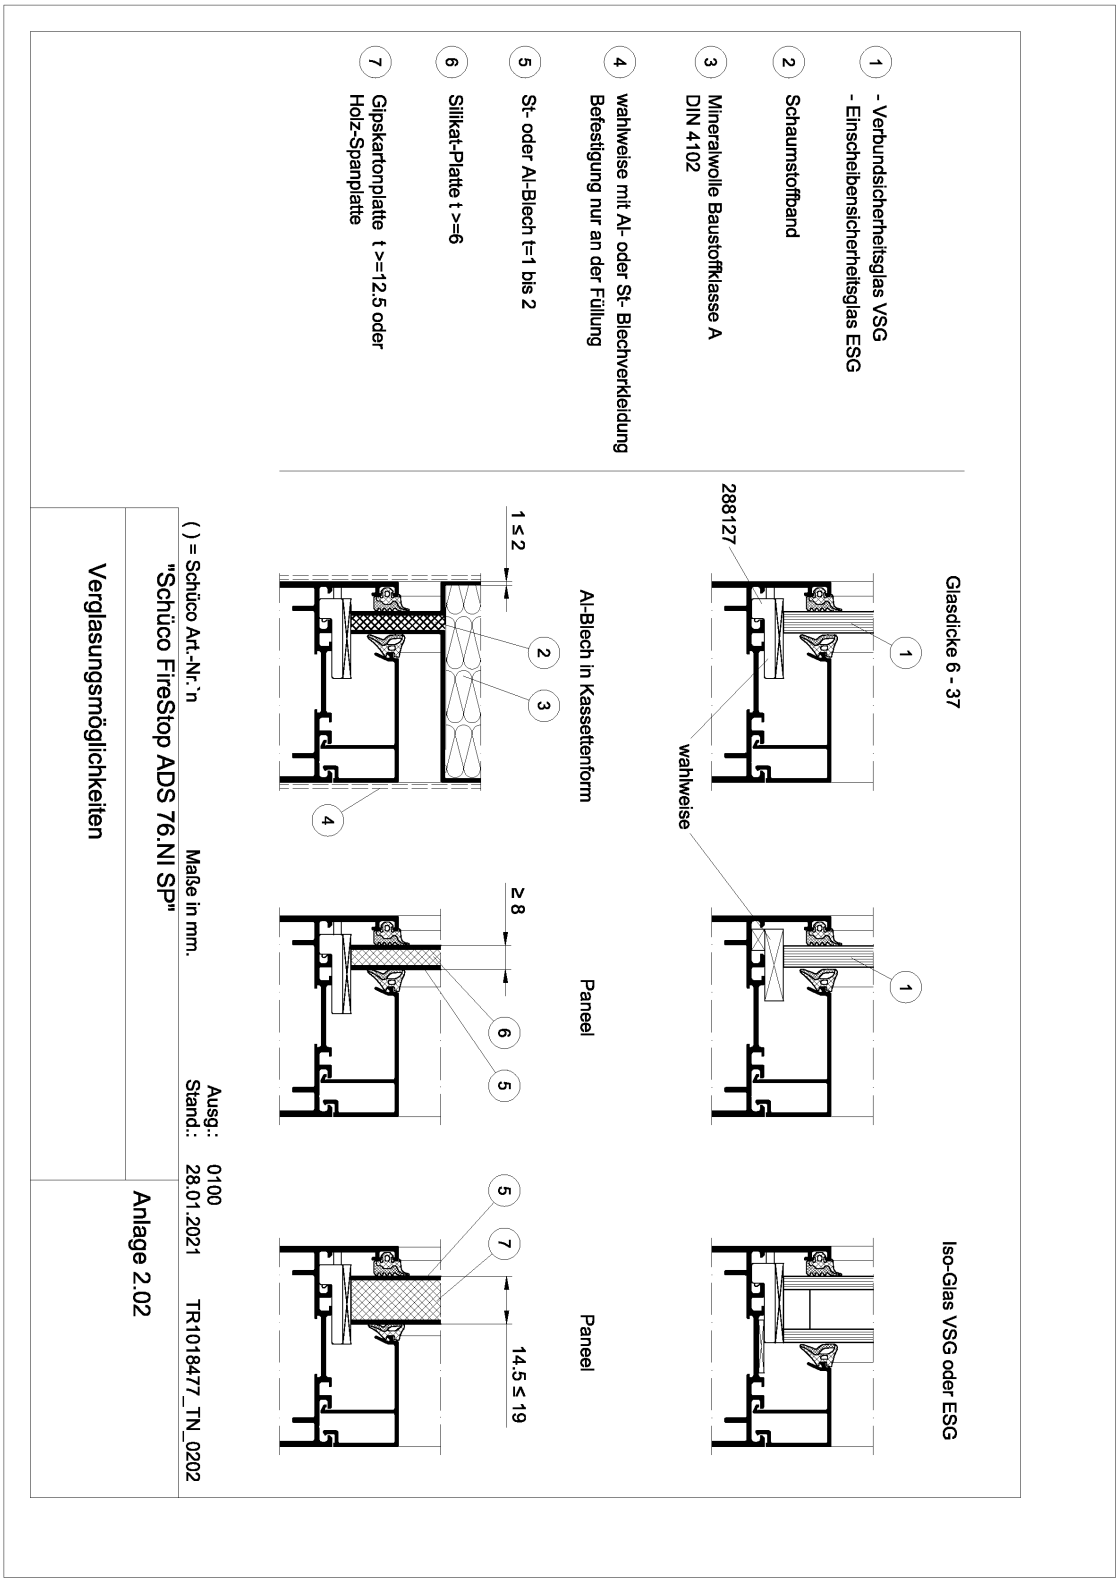

Nummer P-17-003306-PR01-ift (AbP-C05-14-de-06) vom 30.03.2026
Antragsteller SCHÜCO International KG, 33609 Bielefeld (Deutschland)

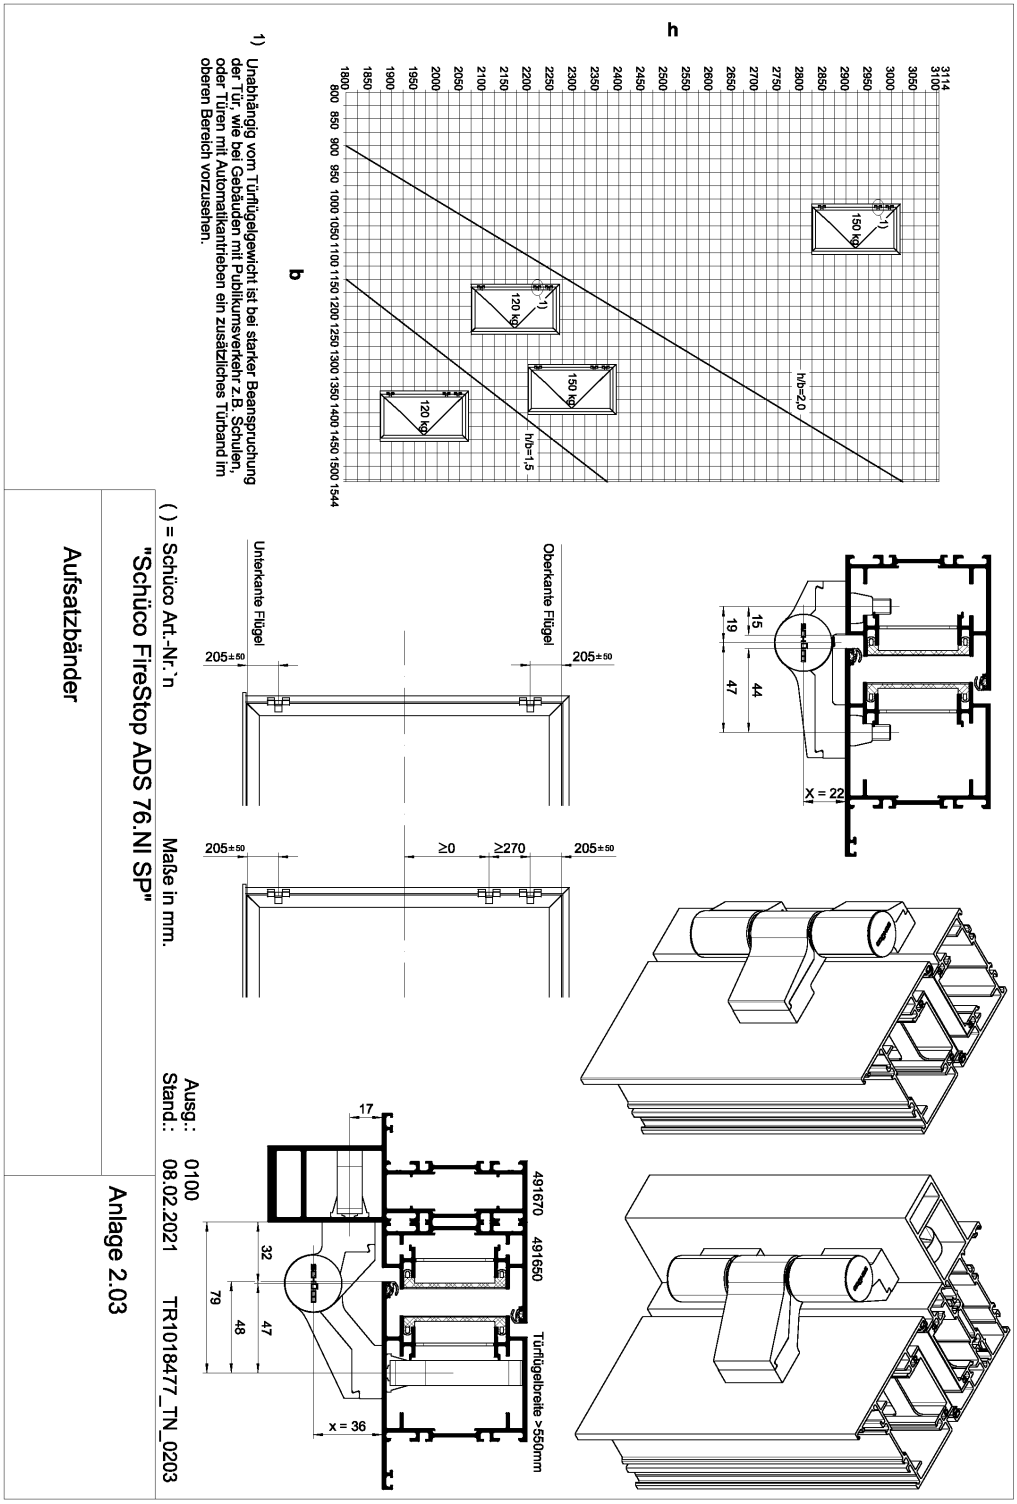

Nummer P-17-003306-PR01-ift (AbP-C05-14-de-06) vom 30.03.2026
Antragsteller SCHÜCO International KG, 33609 Bielefeld (Deutschland)

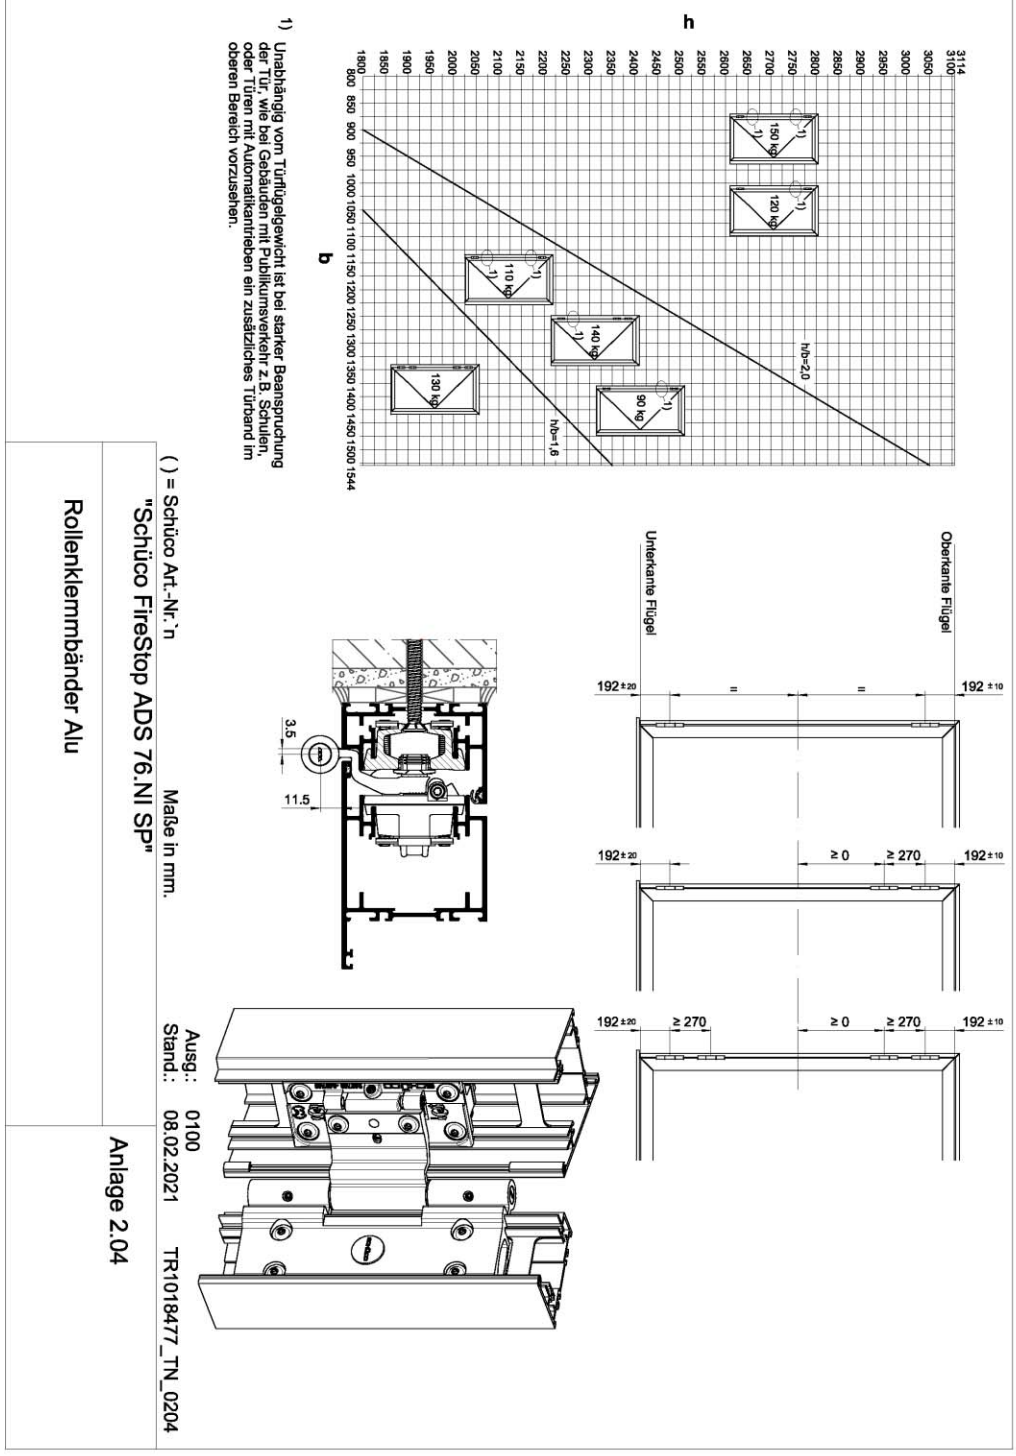

Nummer P-17-003306-PR01-ift (AbP-C05-14-de-06) vom 30.03.2026
Antragsteller SCHÜCO International KG, 33609 Bielefeld (Deutschland)

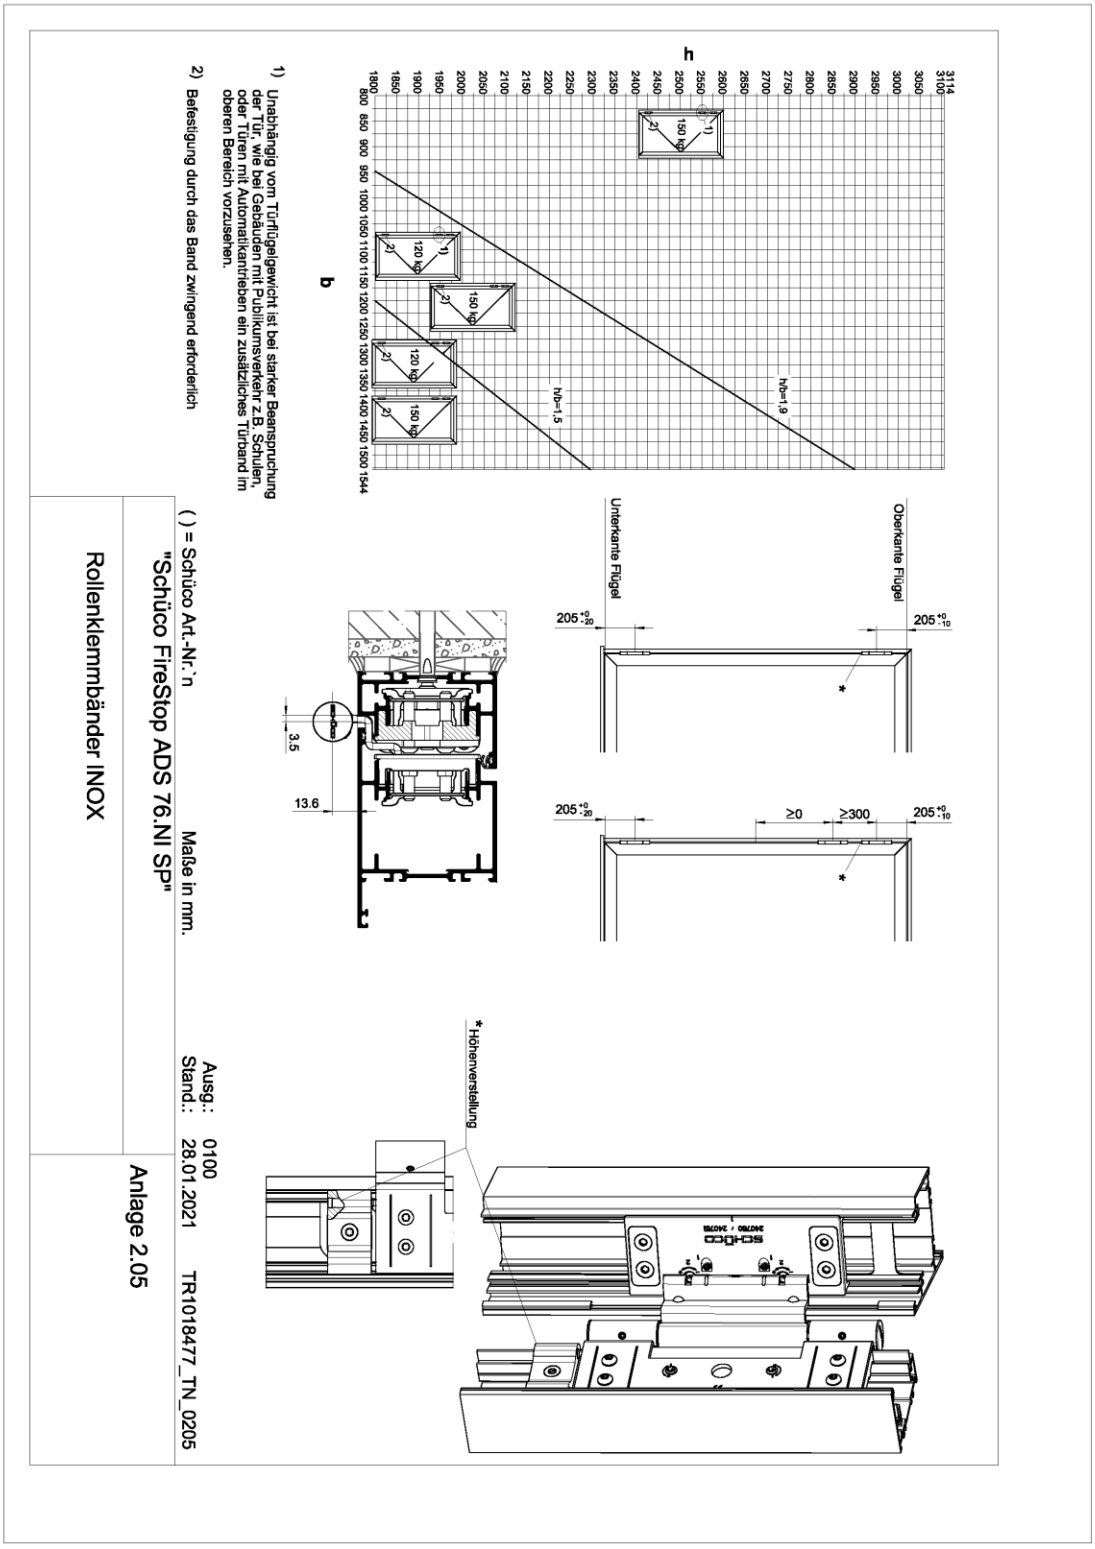

1) Unabhängig vom Türflügelgewicht ist bei starker Beanspruchung der Tür, wie bei Gebäuden mit Publikumsverkehr z.B. Schulen, oder Türen mit Automatikantrieben ein zusätzliches Türband im oberen Bereich vorzusehen.

2) Befestigung durch das Band zwingend erforderlich

( ) = Schüco Art.-Nr.`n

Maße in mm.

Ausg.: 0100
Stand.: 28.01.2021

"Schüco FireStop ADS 76.NI SP"

Rollenklemmbänder INOX

Anlage 2.05

TR1018477_TN_0205

Nummer P-17-003306-PR01-ift (AbP-C05-14-de-06) vom 30.03.2026
Antragsteller SCHÜCO International KG, 33609 Bielefeld (Deutschland)

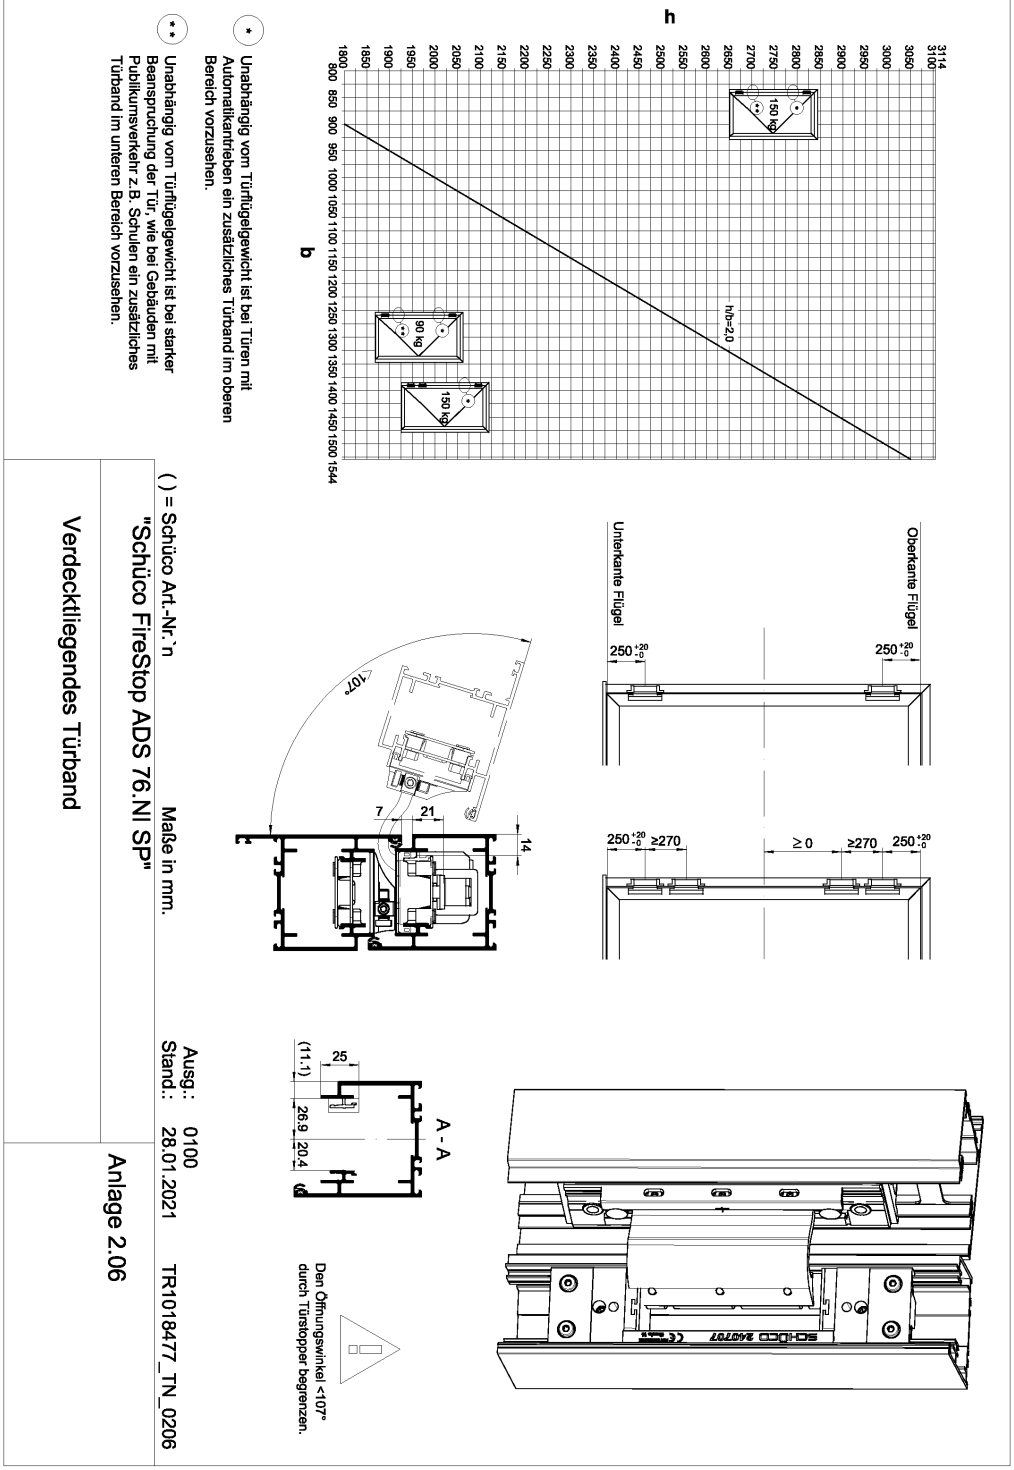

* Unabhängig vom Türflügelgewicht ist bei Türen mit Automatikantrieben ein zusätzliches Türband im oberen Bereich vorzusehen.

** Unabhängig vom Türflügelgewicht ist bei starker Beanspruchung der Tür, wie bei Gebäuden mit Publikumsverkehr z.B. Schulen ein zusätzliches Türband im unteren Bereich vorzusehen.

( ) = Schüco Art.-Nr.`n

Maße in mm.

"Schüco FireStop ADS 76.NI SP"

Verdecktliegendes Türband

Ausg.: 0100
Stand.: 28.01.2021

TR1018477_TN_0206

Anlage 2.06

Nummer P-17-003306-PR01-ift (AbP-C05-14-de-06) vom 30.03.2026
Antragsteller SCHÜCO International KG, 33609 Bielefeld (Deutschland)

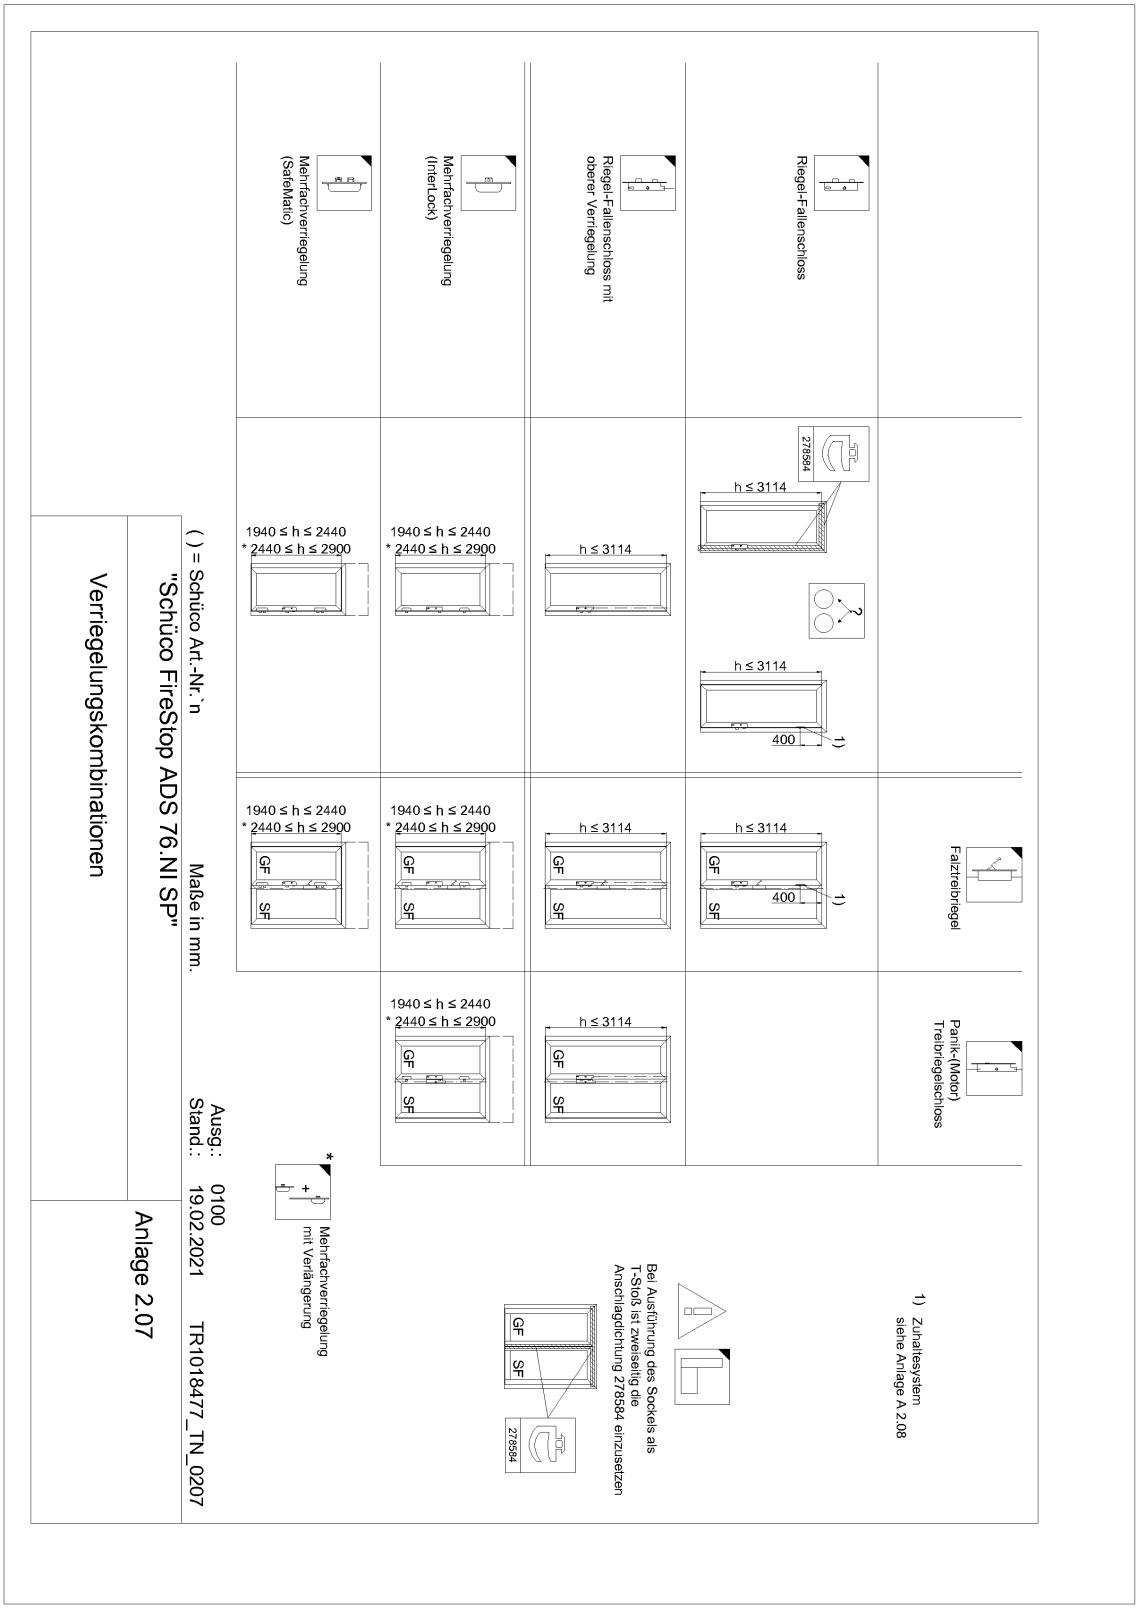

Nummer P-17-003306-PR01-ift (AbP-C05-14-de-06) vom 30.03.2026
Antragsteller SCHÜCO International KG, 33609 Bielefeld (Deutschland)

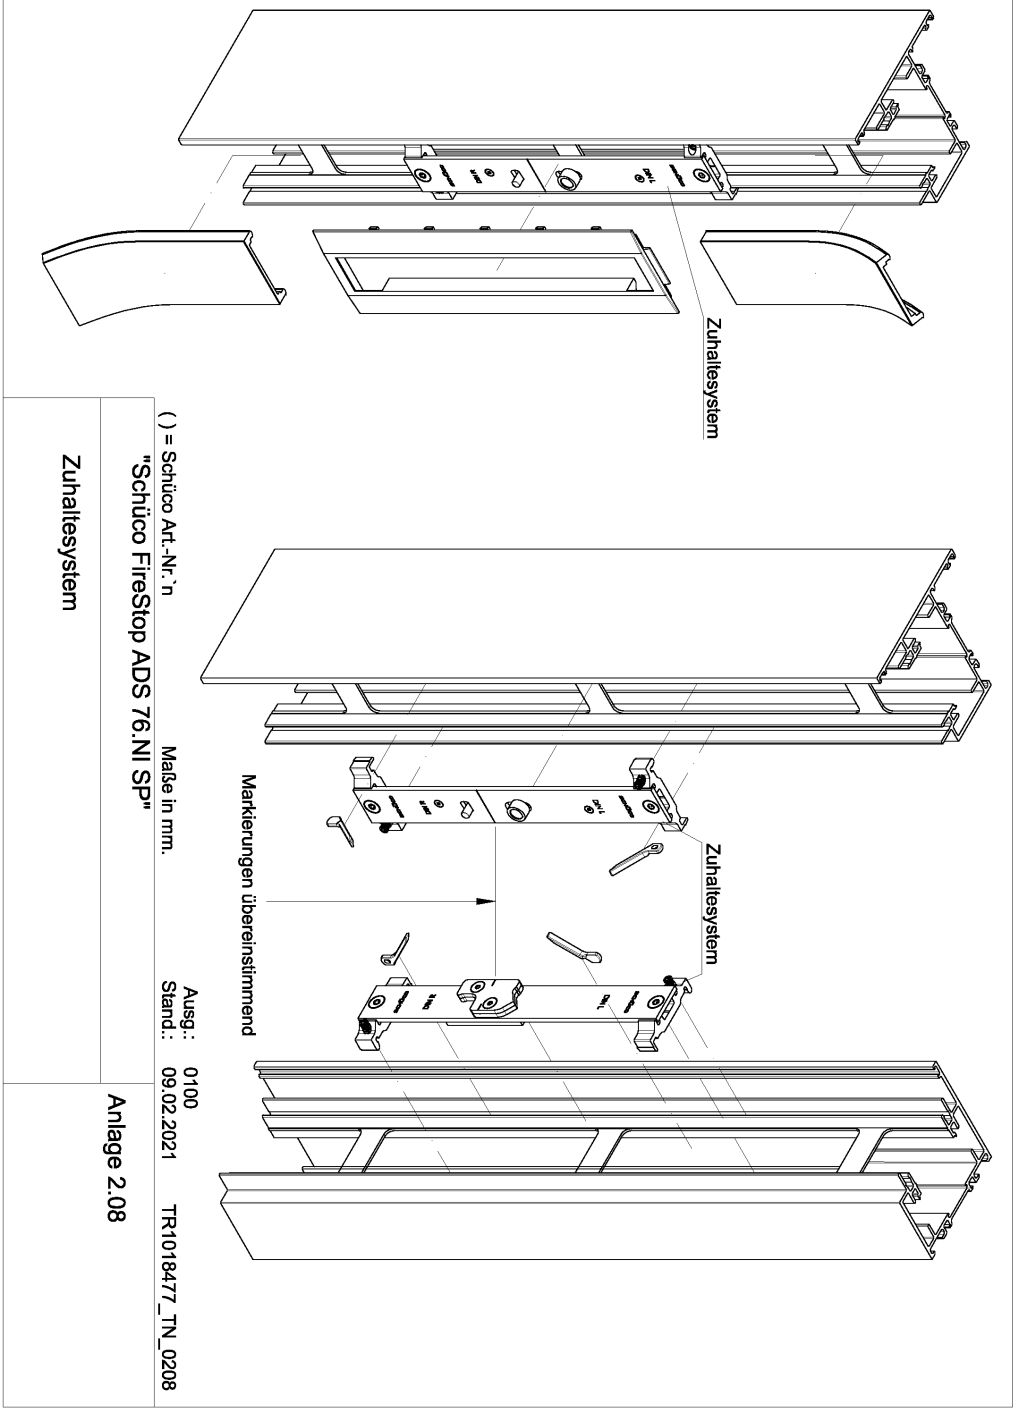

Nummer P-17-003306-PR01-ift (AbP-C05-14-de-06) vom 30.03.2026
Antragsteller SCHÜCO International KG, 33609 Bielefeld (Deutschland)

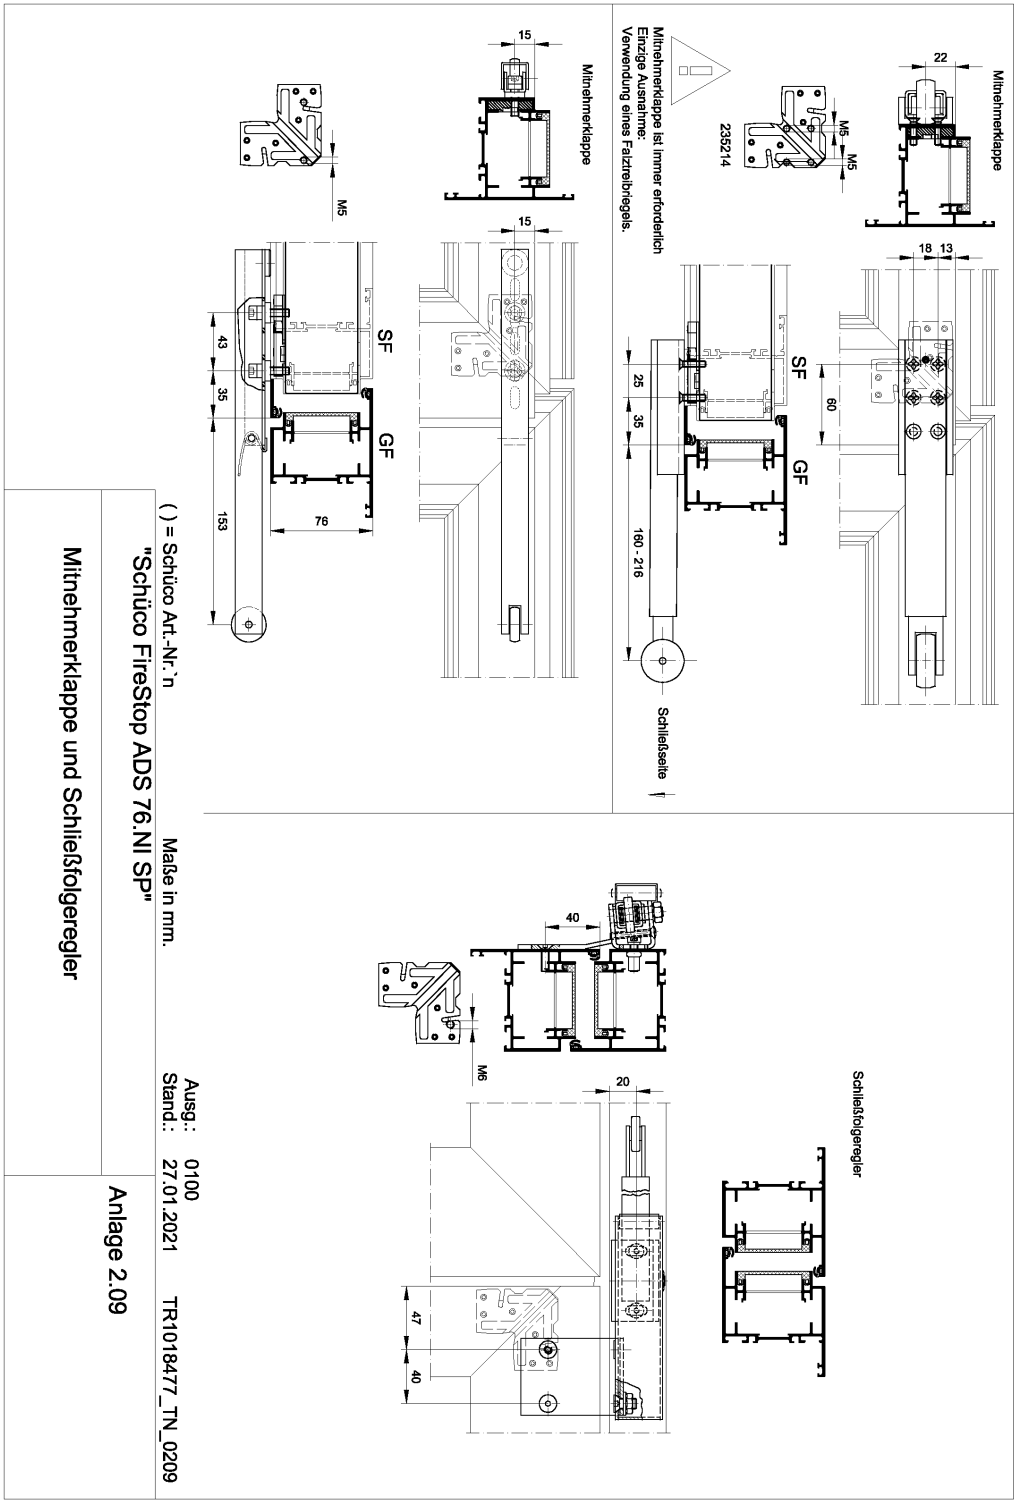

Nummer P-17-003306-PR01-ift (AbP-C05-14-de-06) vom 30.03.2026
Antragsteller SCHÜCO International KG, 33609 Bielefeld (Deutschland)

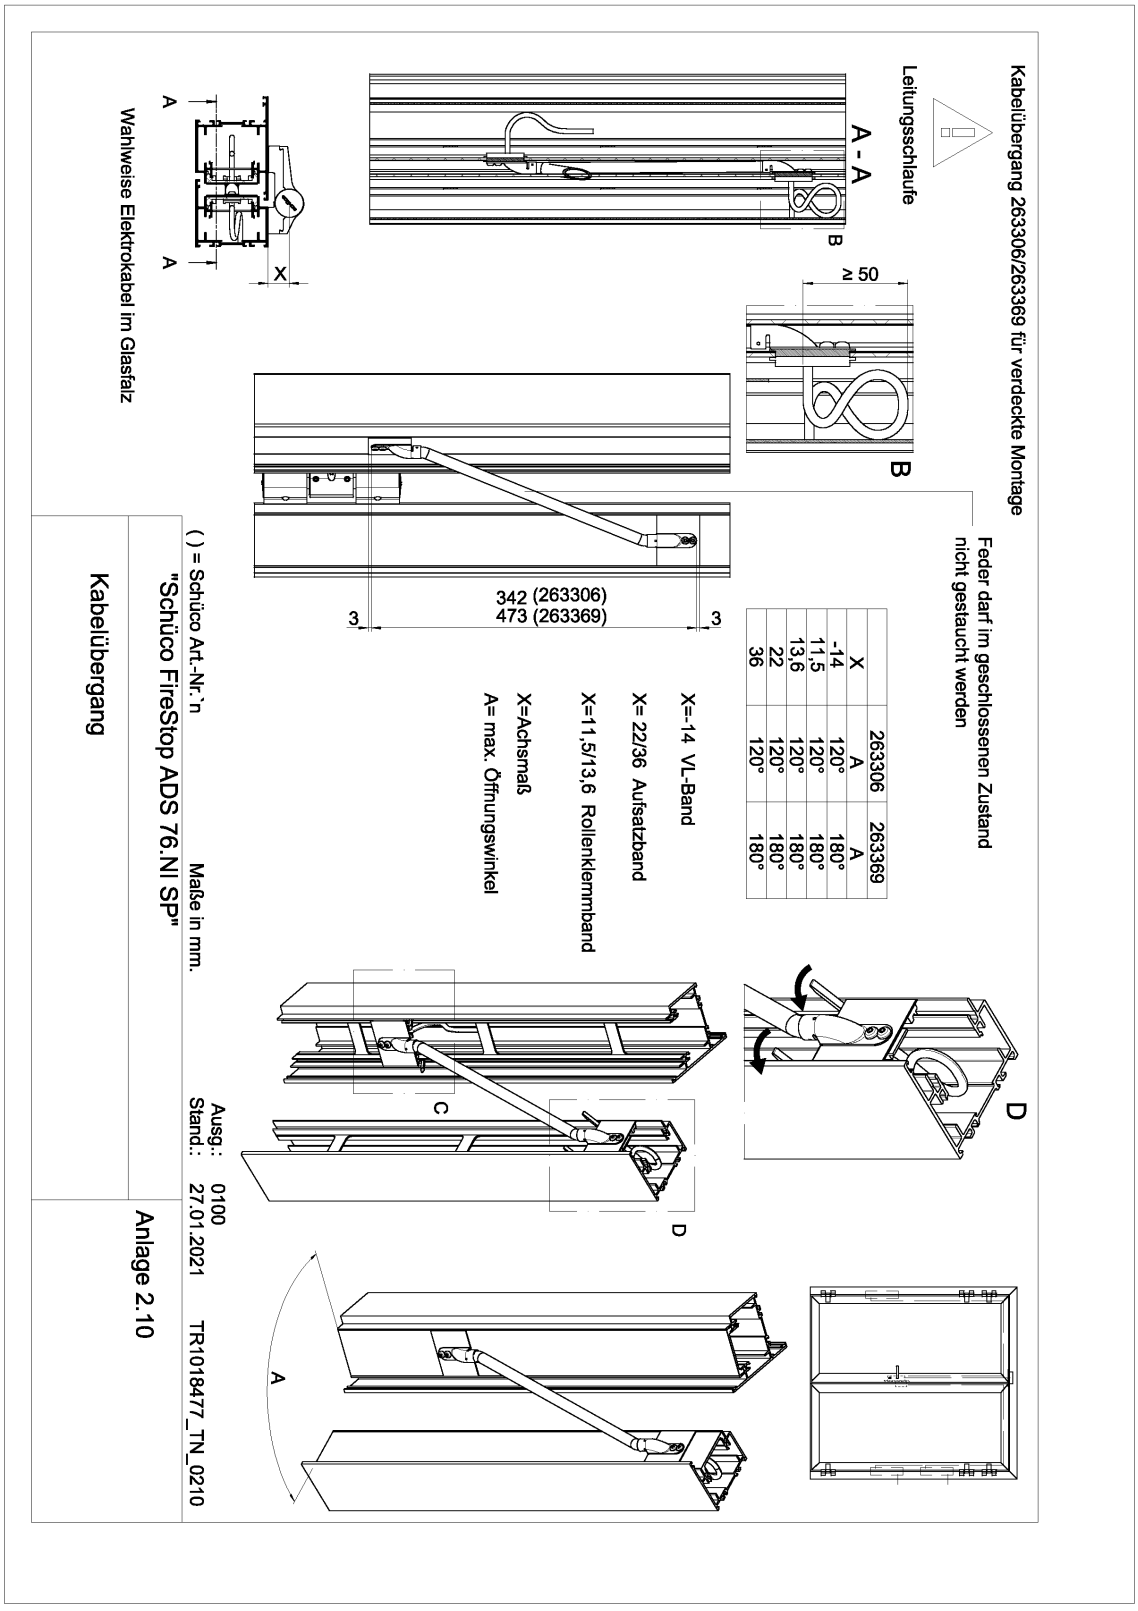

Nummer P-17-003306-PR01-ift (AbP-C05-14-de-06) vom 30.03.2026
Antragsteller SCHÜCO International KG, 33609 Bielefeld (Deutschland)

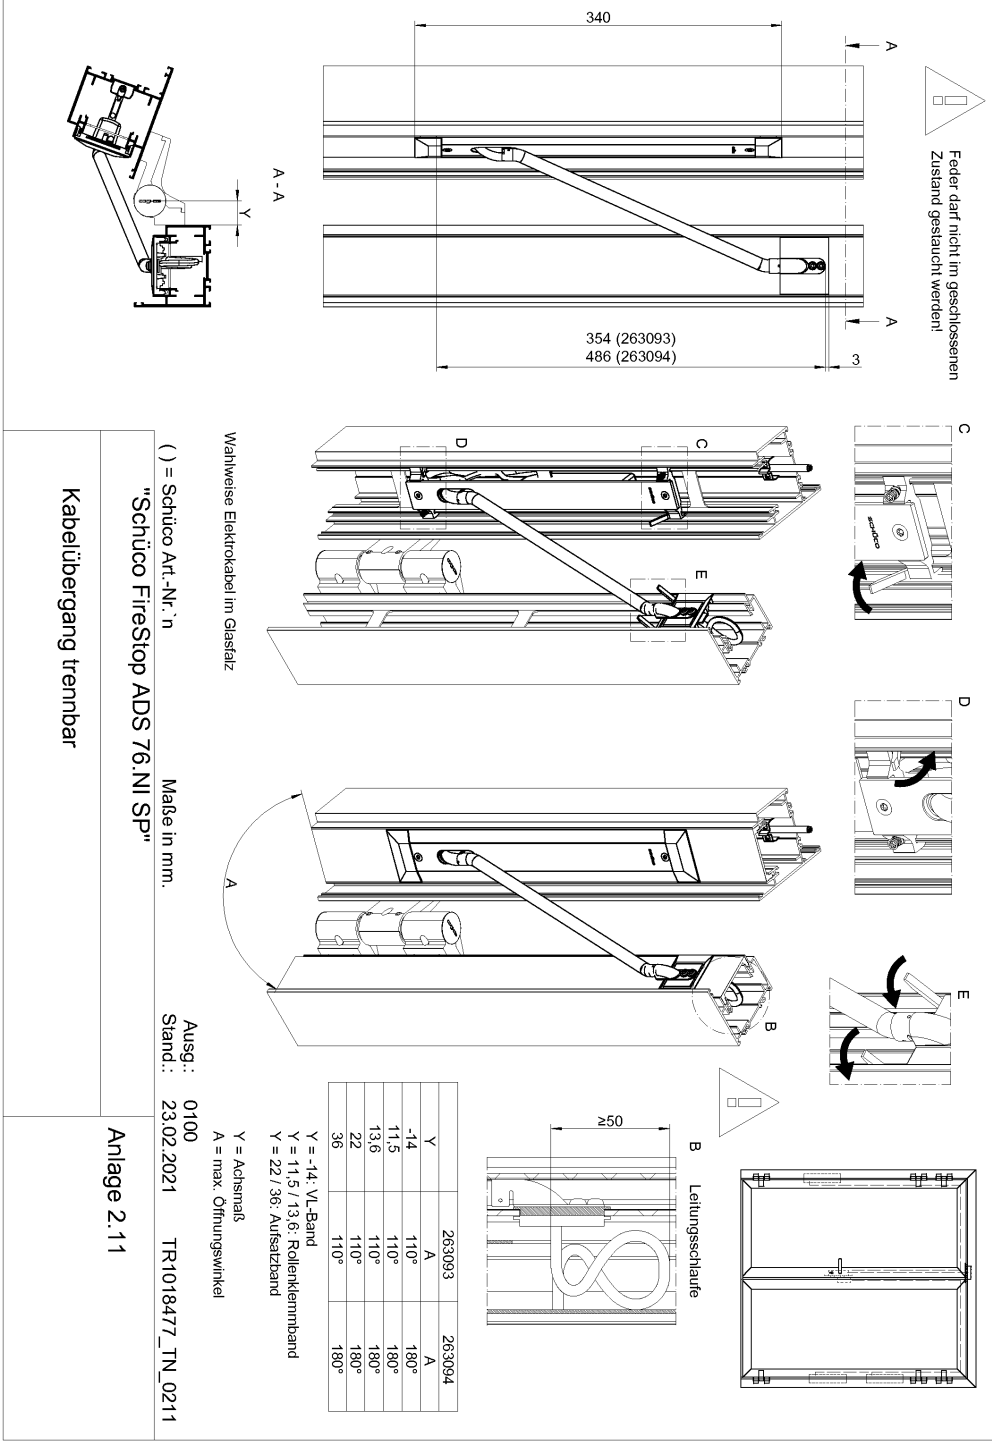

Y	263093 A	263094 A
-14	110°	180°
11,5	110°	180°
13,6	110°	180°
22	110°	180°
36	110°	180°

Nummer P-17-003306-PR01-ift (AbP-C05-14-de-06) vom 30.03.2026
Antragsteller SCHÜCO International KG, 33609 Bielefeld (Deutschland)

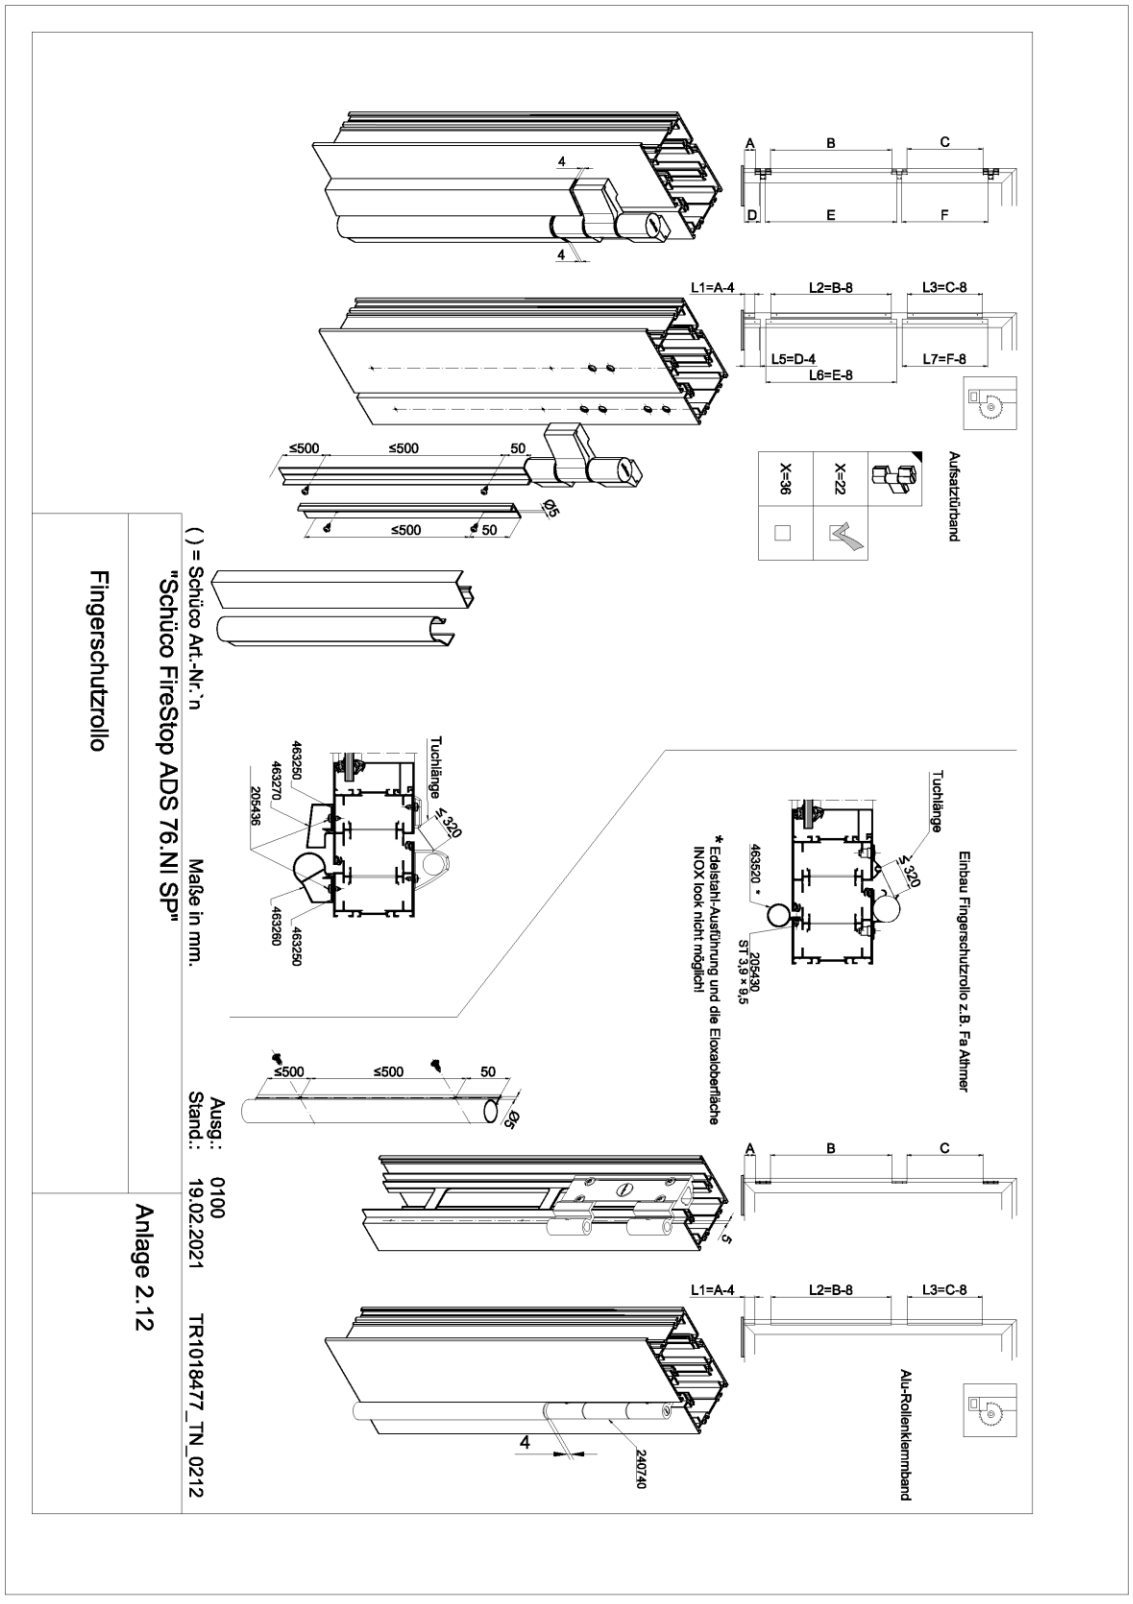

Nummer P-17-003306-PR01-ift (AbP-C05-14-de-06) vom 30.03.2026
Antragsteller SCHÜCO International KG, 33609 Bielefeld (Deutschland)

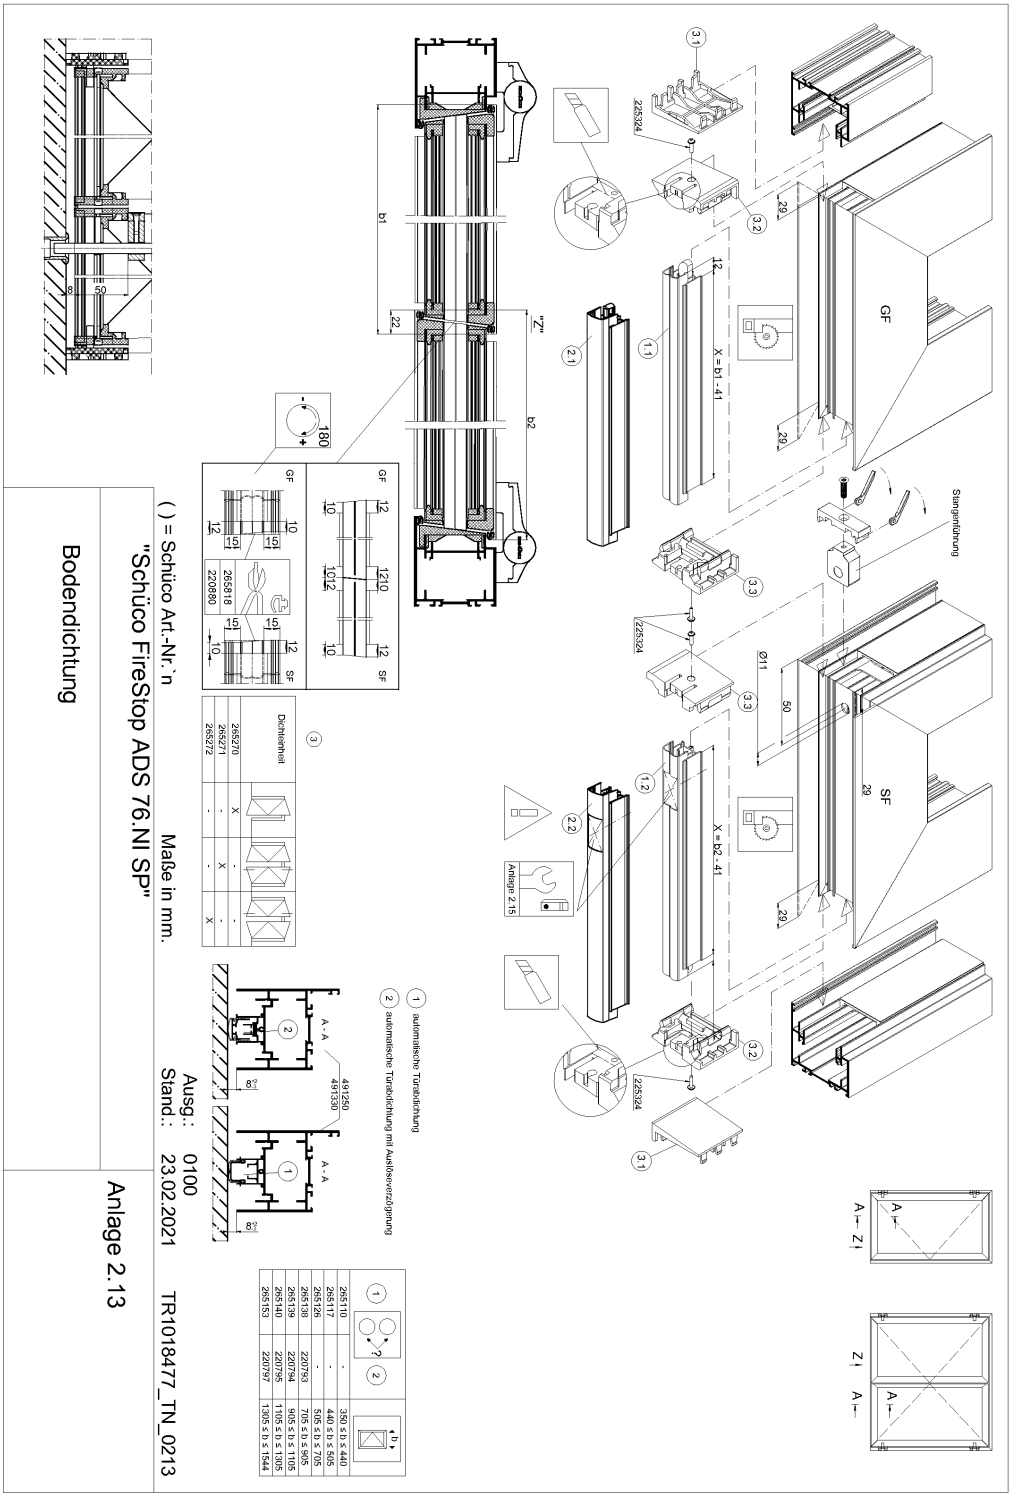

Nummer P-17-003306-PR01-ift (AbP-C05-14-de-06) vom 30.03.2026
Antragsteller SCHÜCO International KG, 33609 Bielefeld (Deutschland)

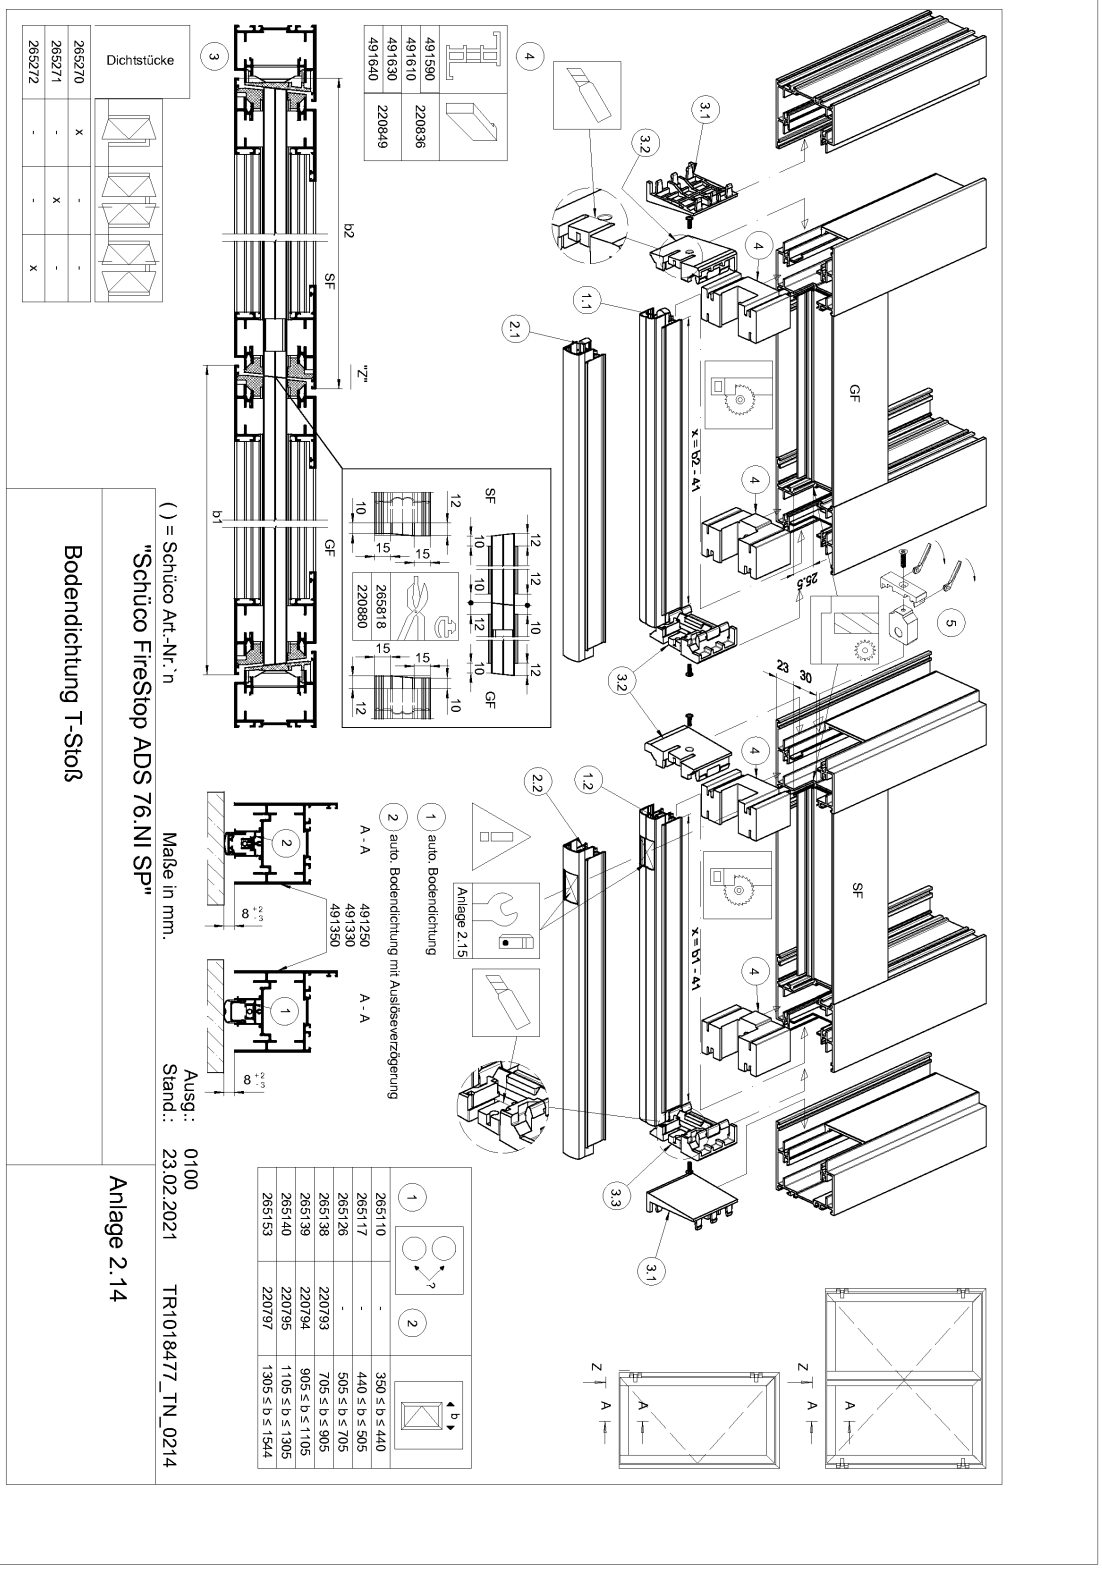

Nummer P-17-003306-PR01-ift (AbP-C05-14-de-06) vom 30.03.2026
Antragsteller SCHÜCO International KG, 33609 Bielefeld (Deutschland)

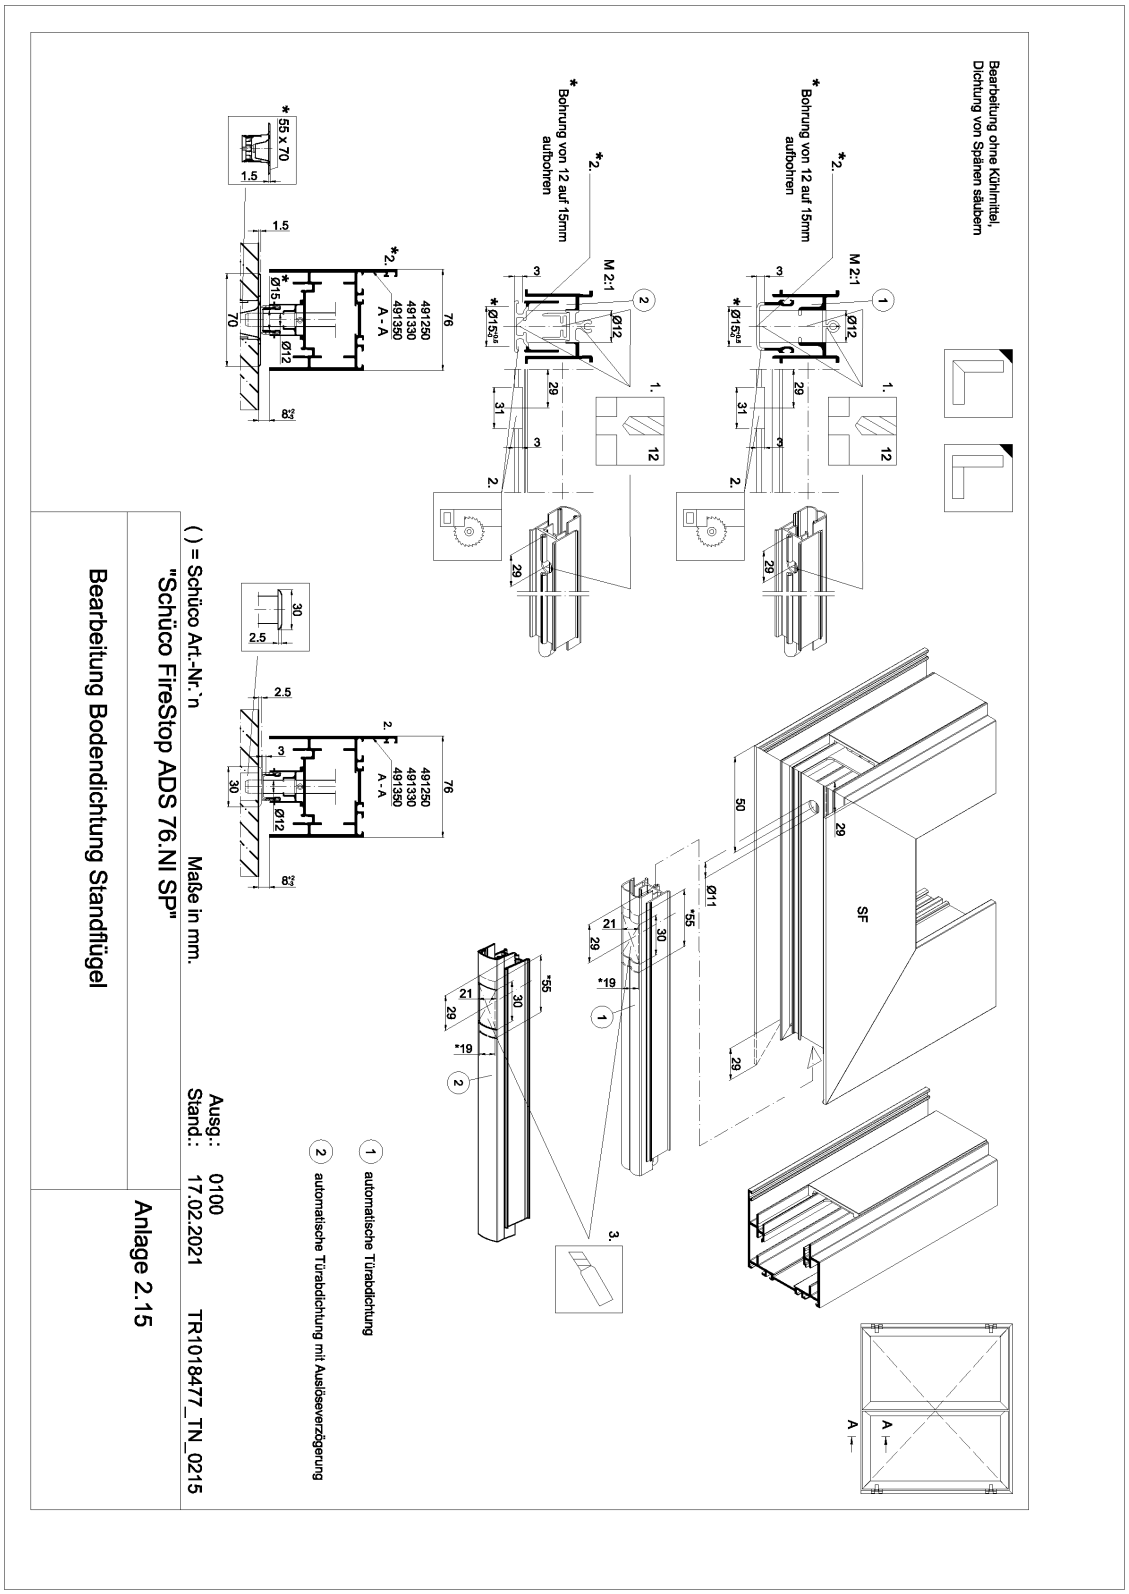

Nummer P-17-003306-PR01-ift (AbP-C05-14-de-06) vom 30.03.2026
Antragsteller SCHÜCO International KG, 33609 Bielefeld (Deutschland)

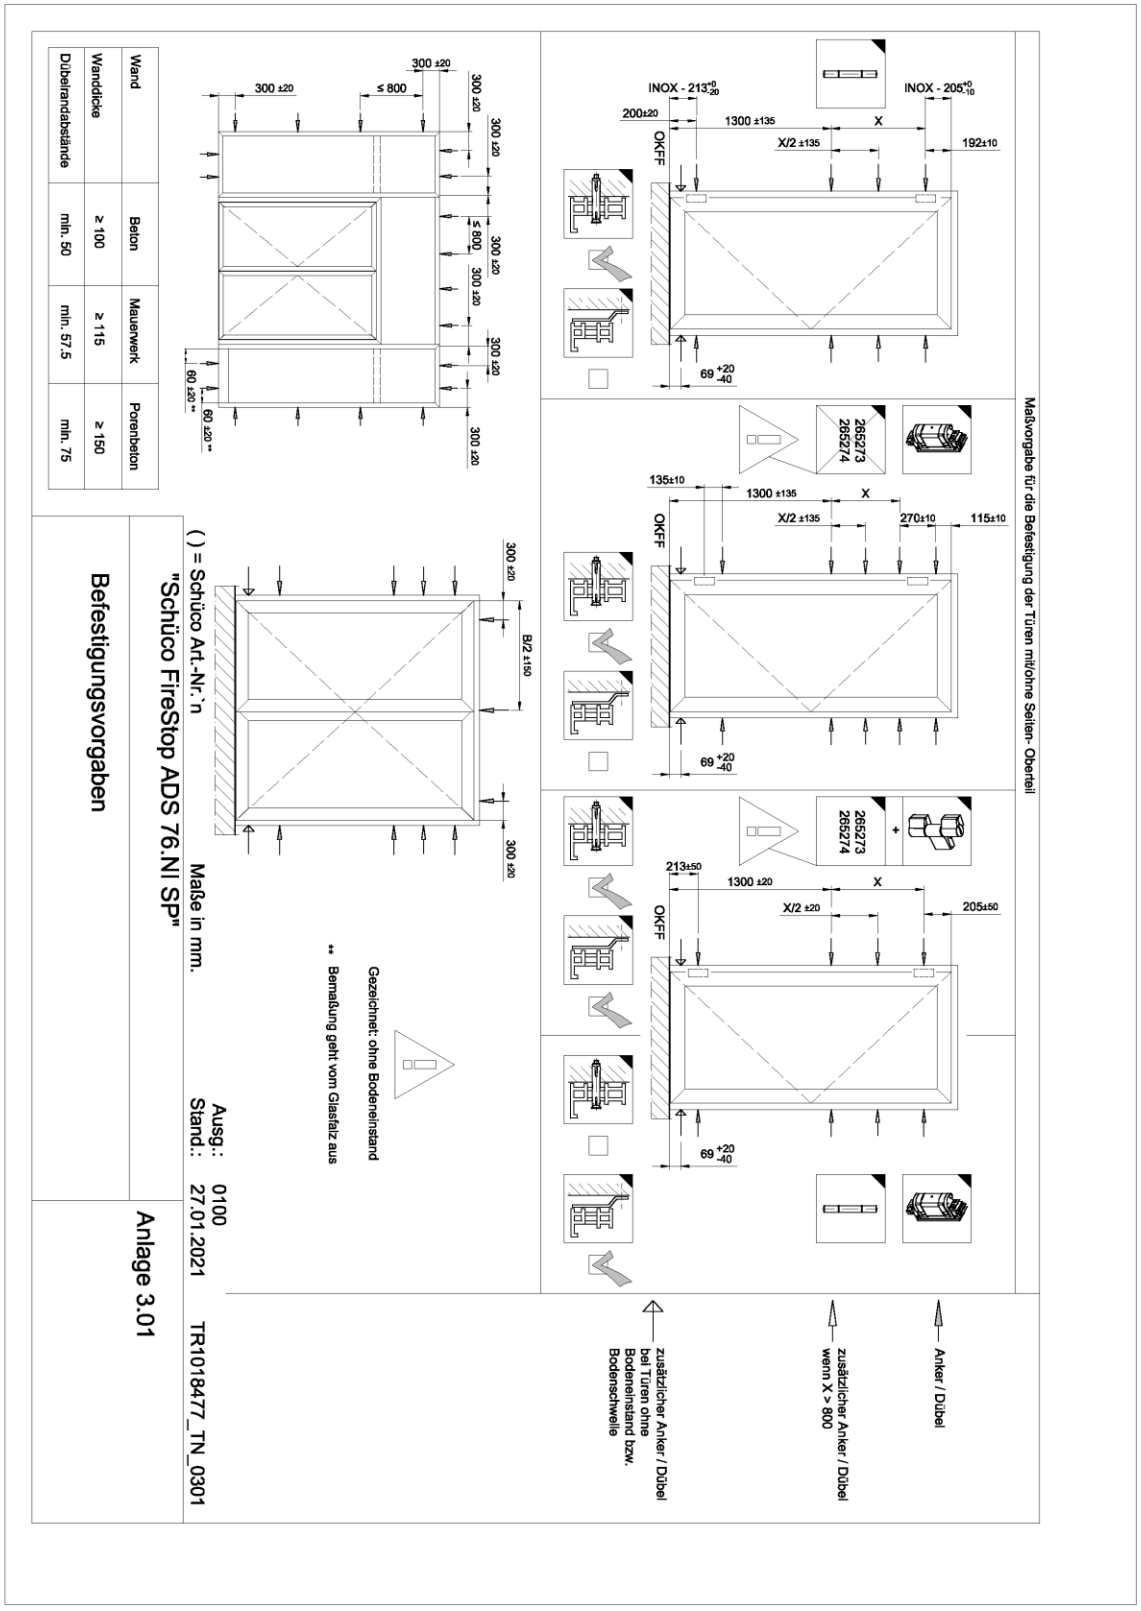

Nummer P-17-003306-PR01-ift (AbP-C05-14-de-06) vom 30.03.2026
Antragsteller SCHÜCO International KG, 33609 Bielefeld (Deutschland)

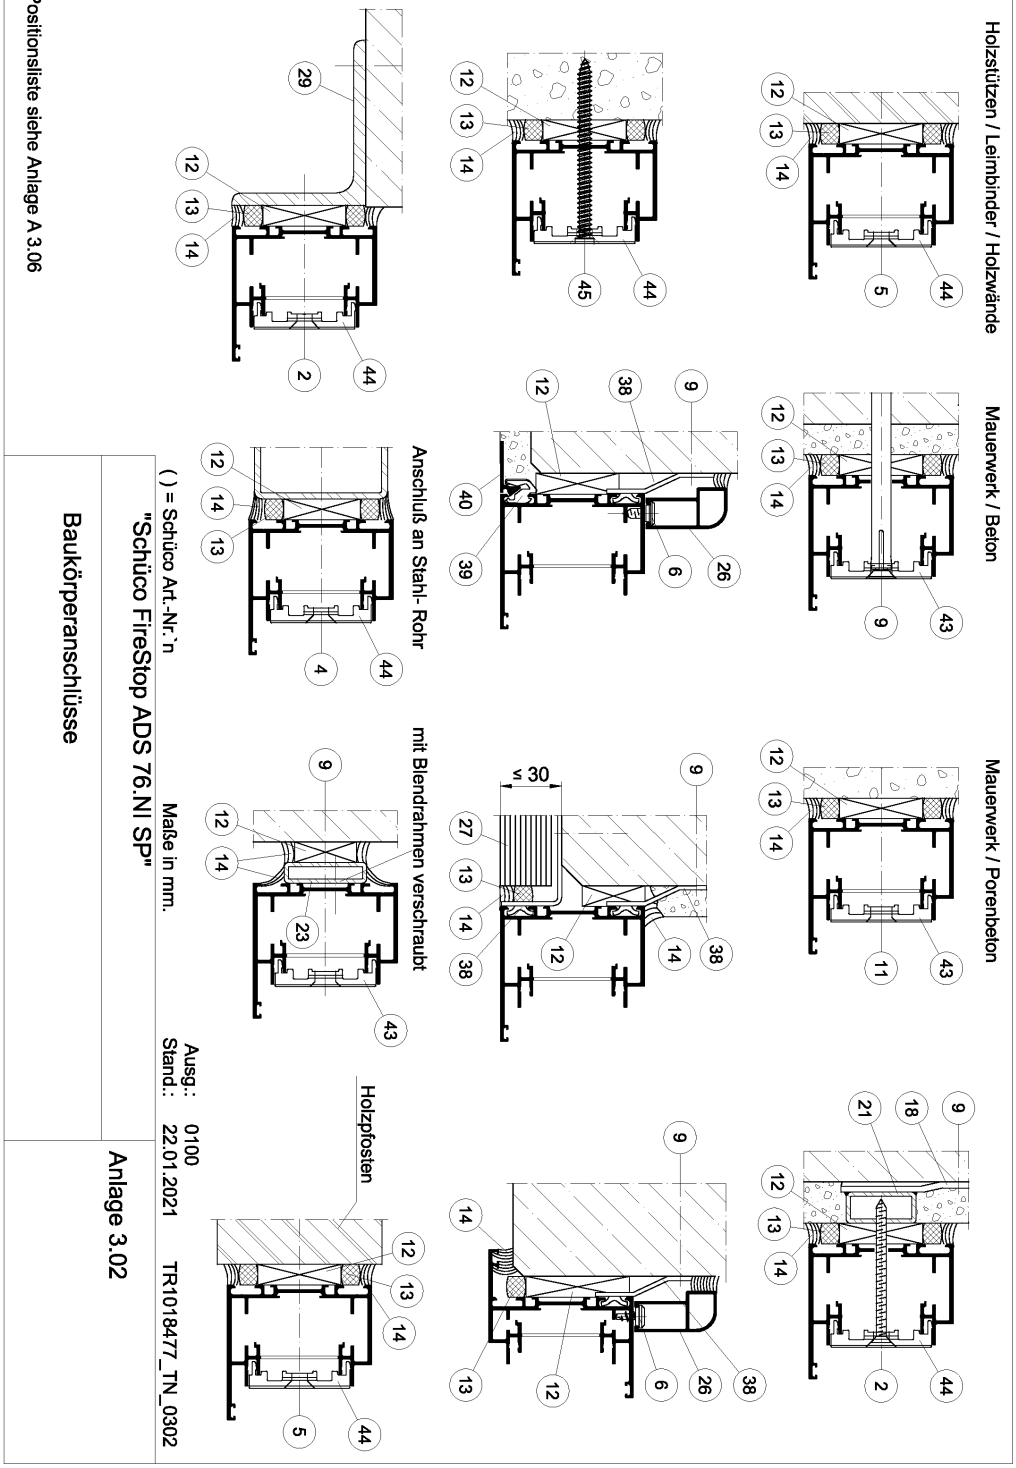

Nummer P-17-003306-PR01-ift (AbP-C05-14-de-06) vom 30.03.2026
Antragsteller SCHÜCO International KG, 33609 Bielefeld (Deutschland)

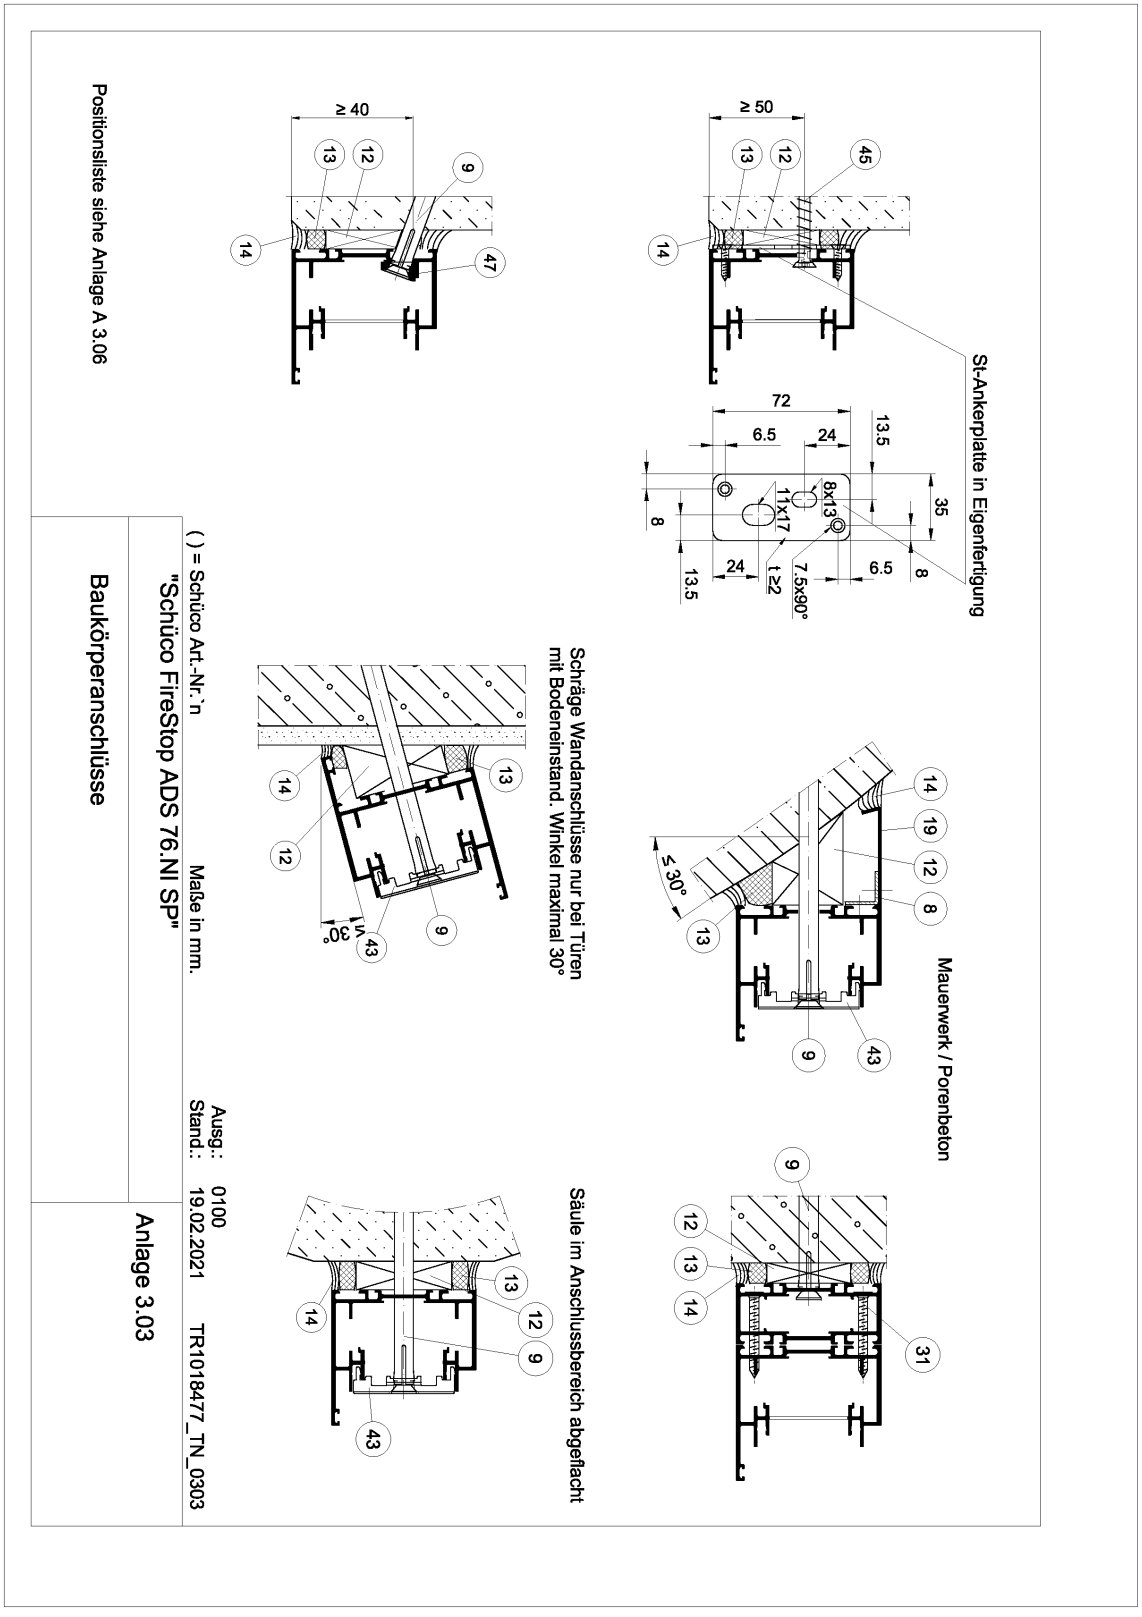

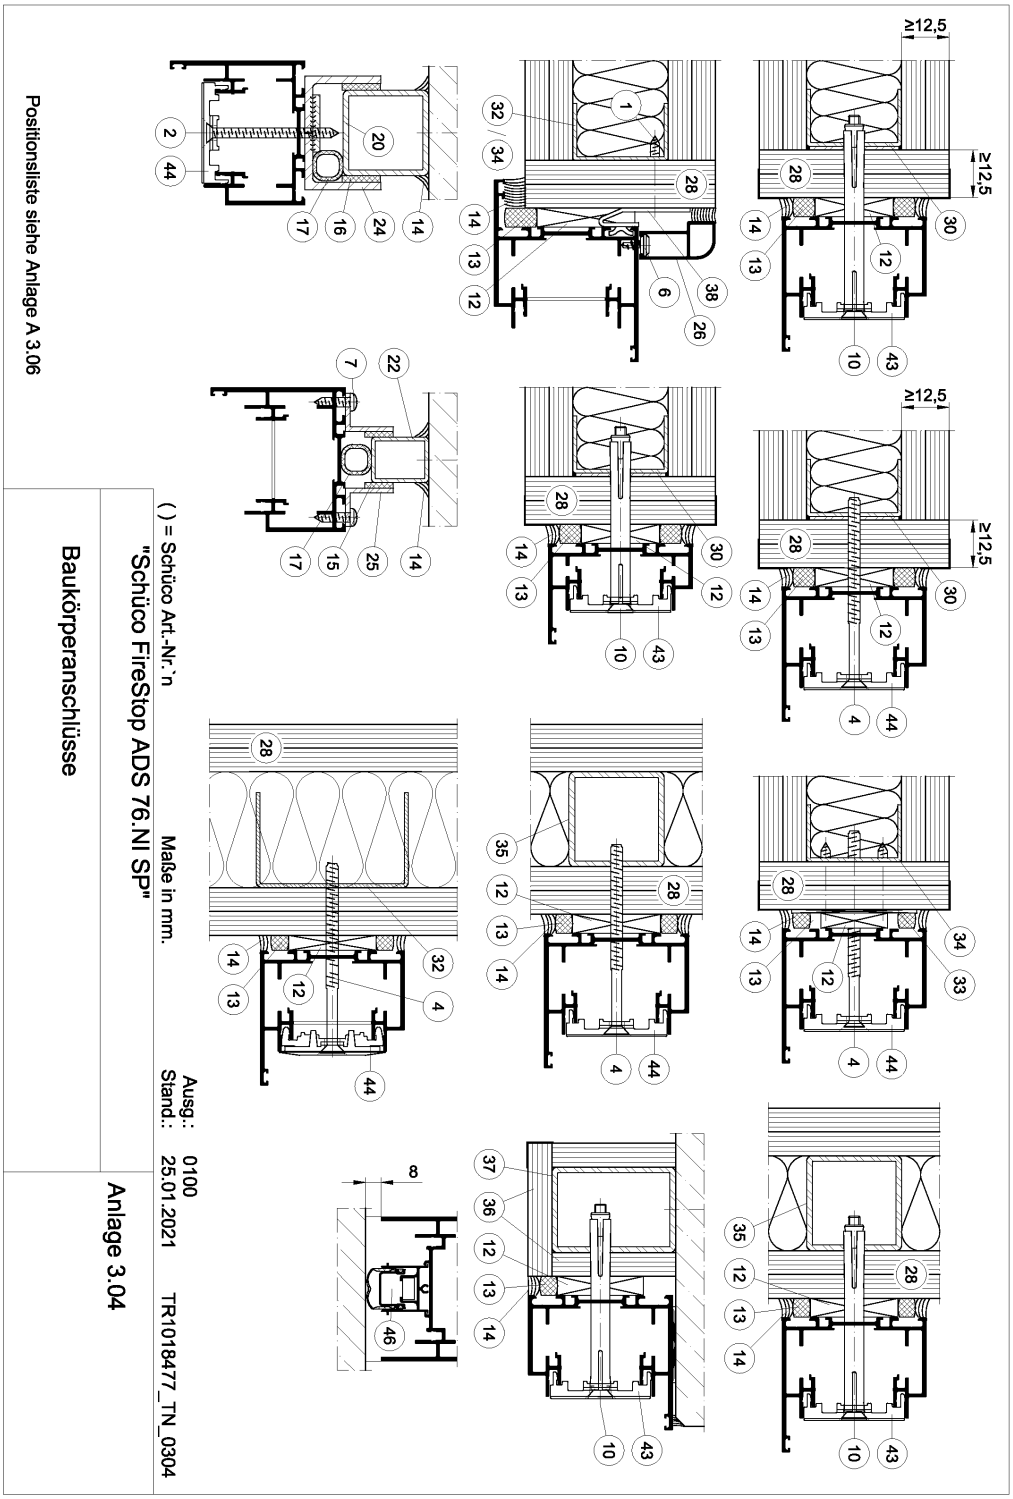
Positionsliste siehe Anlage A 3.06
( ) = Schüco Art.-Nr.`n
"Schüco FireStop ADS 76.NI SP"
Maße in mm.
Ausg.: 0100
Stand.: 25.01.2021
Baukörperanschlüsse
Anlage 3.04
TR1018477_TN_0304
≥12,5
≥12,5
≥12,5
≥12,5
8

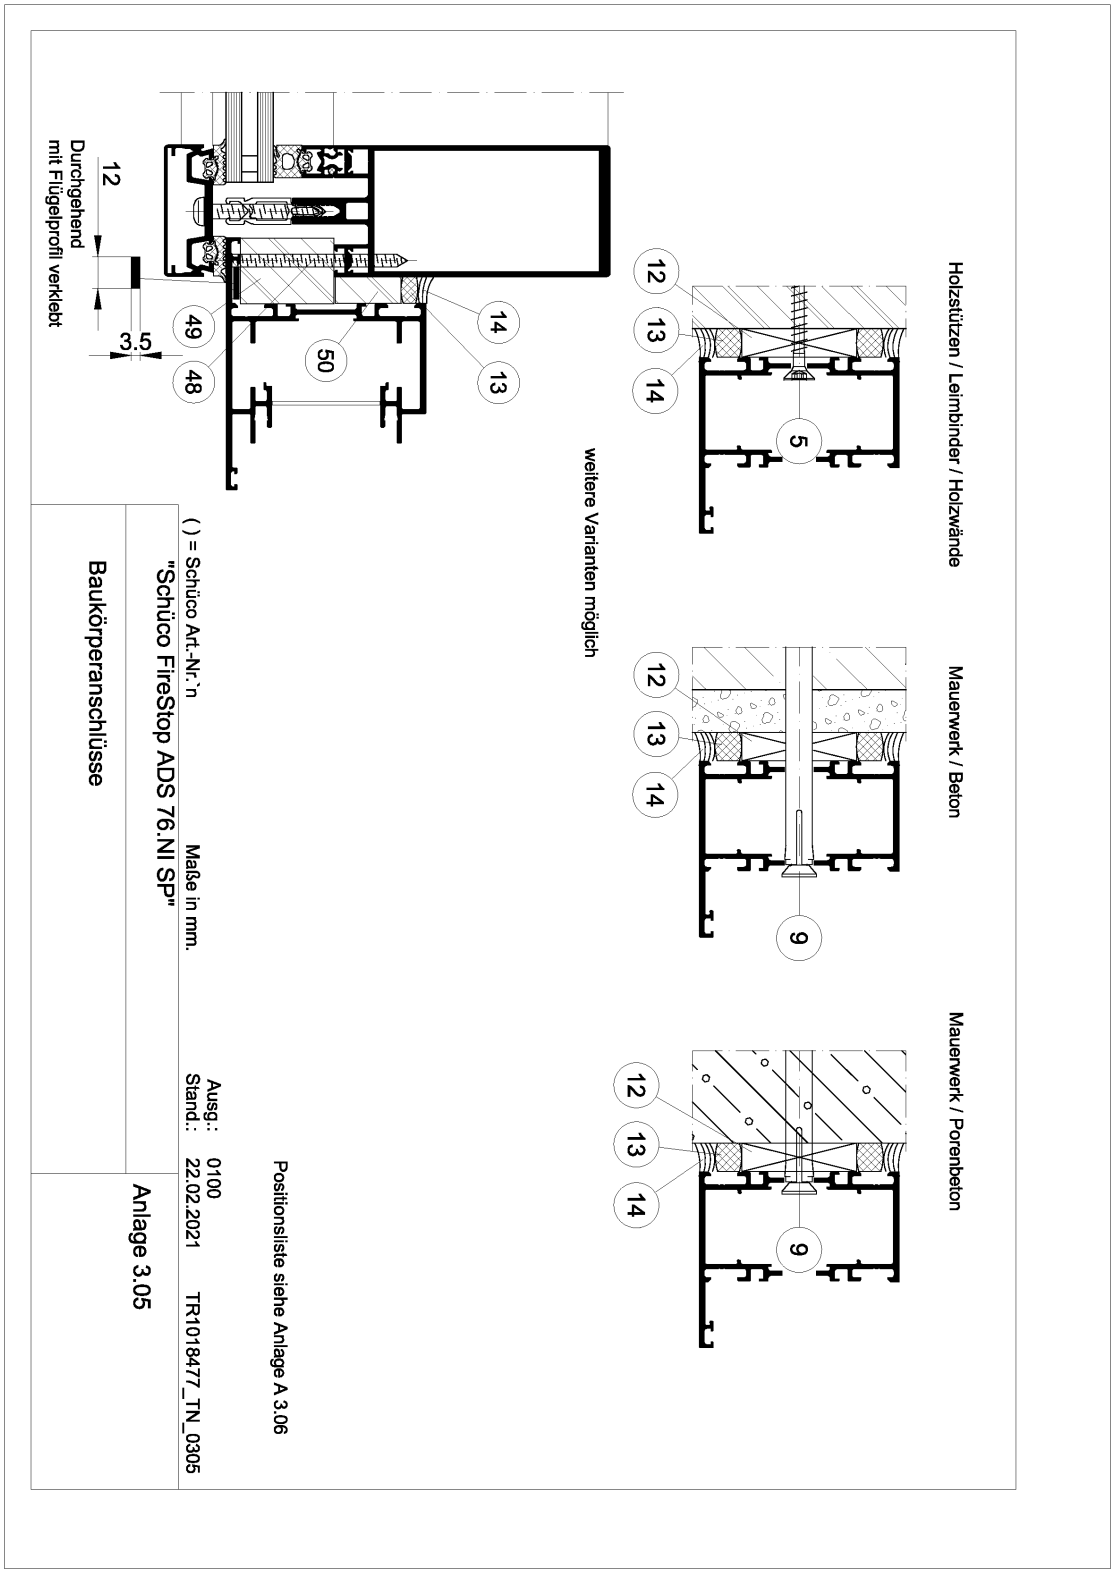
Holzstützen / Leimbinder / Holzwände
Mauerwerk / Beton
Mauerwerk / Porenbeton
weitere Varianten möglich
Positionsliste siehe Anlage A 3.06
Durchgehend mit Flügelprofil verklebt
12
3.5
49
48
50
14
13
( ) = Schüco Art.-Nr.`n
Maße in mm.
"Schüco FireStop ADS 76.NI SP"
Baukörperanschlüsse
Ausg.:
Stand.:
0100
22.02.2021
TR1018477_TN_0305
Anlage 3.05

Nummer P-17-003306-PR01-ift (AbP-C05-14-de-06) vom 30.03.2026
Antragsteller SCHÜCO International KG, 33609 Bielefeld (Deutschland)

ROSENHEIM

1 Senkblechschraube ST 4.8x40, Art.-Nr. 205433

2 Senkblechschraube ST 4.8x70, Art.-Nr. 205084

4 Sonderschraube ST 6.3x110, Art.-Nr. 205985

5 Fensterbauschraube ST 6x120, Art.-Nr. 205938

6 Klemmknopfschraube, Art.-Nr. 205307

7 Linsenblechschraube ST 4.8x19, Art.-Nr. 205492

8 Al-Winkel 20x20x2, Art.-Nr. 134090

9 KS / St- Dübel nach allgemeiner bauaufsichtlicher Zulassung
KS-Dübel=S10; Fischer Metallrahmendübel F10 M
mit passender Schraube; Schüco-Dübel, Art.-Nr. 288140 / 141 / 142;
Hilti-Schraubanker HUS-S 6, Würth AMO III-Schraube 7.5 oder
EJOT JZ3-Ø6,3

10 Fischer Metallrahmendübel F10 M mit passender Schraube
- oder Schüco-Dübel, Art.-Nr. 288140 / 141 / 142

11 Rohrrahmendübel für Porenbeton mit bauaufsichtlicher
Zulassung. Gebohrt mit Porenbetonstößel GBS

12 Distanzstück aus Hartholz wahlweise St, Al oder KS

13 Füllmaterial Baustoffklasse B2

14 Dichtungsmasse
DIN 4102 -Kl. B2

15 Schaumstoff-Band
durchgehend z.B. 15x3

16 Schaumstoff-Band
durchgehend z.B. 20x3.5

17 Schlauchdichtung aus
Silikon oder EPDM

18 St- Anker 50x2x100 - 150

19 St- oder Al- Blech durchgehend

20 St- oder Al- Rohr durchgehend z.B. 45x45x2

21 ST-Rohr z.B. 34x15x2, Art.-Nr. 201024

22 St- oder Al- Rohr durchgehend z.B. 30x25x2

23 St- oder Al- Rohr durchgehend z.B. 40x10x2

24 St- oder Al- Winkel

25 St- oder Al- Winkel z.B. 30x20x2.5

26 Al-Wandanschlussprofil, Art.-Nr. 152050

27 Wandverkleidung; z.B. Gipskarton-Platte 2x a 12.5

28 Silikatplatte wahlweise Gipskorton-Platte

29 ST-Winkel z.B. 80x60x6

30 UA-Profil gelocht >St- Platte t=2 vorgeschweißt
UA-Profil ungelocht t=2 > entfällt St- Platte

31 Senkblechschraube ST 4.8x45, Art.-Nr. 205083

32 UA-Profil ungelocht t=2

33 ST-Platte t=2 mit UA-Profil verschraubt

34 UA-Profil gelocht; t=2

35 ST-Rohr nach statischen Erfordernissen, z.B. 50x50x3

36 wahlweise zweilagig oder ohne Beplankung

37 ST-Rohr z.B. 65x45x3

38 ST-Eindrehranker, Art.-Nr. 207628

39 KS-Profilhalter, Art.-Nr. 203108

40 Al-Wandanschlussprofil, Art.-Nr. 346970

43 AL - Adapterplatte, Art.-Nr. 265274

44 AL - Adapterplatte, Art.-Nr. 265273

45 Hilti-Schraubanker HUS-6,
Wuerth-AMO III-Schraube 7,5 oder
EJOT JZ3-Ø6,3

46 Automatische Türabdichtung

47 AL - Adapterplatte, Art.-Nr. 220889

48 Senkblechschraube ST 4.8x69.5, Art.-Nr. 205084

49 Hartholz z.B. 35x25

50 Hartholz z. B. 25x10

( ) = Schüco Art.-Nr.`n Maße in mm. Ausg.: 0100 Stand.: 22.02.2021 TR1018477_TN_0306

"Schüco FireStop ADS 76.NI SP"

Anlage 3.06

Positionsliste

Nummer P-17-003306-PR01-ift (AbP-C05-14-de-06) vom 30.03.206
Antragsteller: SCHÜCO International KG, 33609 Bielefeld (Deutschland)

Muster des Übereinstimmungszeichens

Der Großbuchstabe „Ü“ muss mindestens 4,5 cm breit und 6 cm hoch sein.

Seine Breite muss zur Höhe im Verhältnis 1 : 1,33 stehen. Wird das Ü-Zeichen auf dem Lieferschein angebracht, so darf von der Mindestgröße abgewichen werden.

Wird das Ü-Zeichen auf der Verpackung angebracht, oder ist seine Anbringung nur auf dem Lieferschein möglich, so darf es zusätzlich ohne Angaben auf dem Bauprodukt angebracht werden.

